


Renvooi

- krijtstreepzone
- aansluitpunt data 2-voudig
- aansluitpunt data
- schakelaar, enkel-
- schakelaar, wissel-
- schakelaar, serie-
- schakelaar, kruis-
- schakelaar, 3-standen
- contactdoos, enkelvoudig geaard, inbouw
- contactdoos, enkelvoudig geaard, opbouw
- contactdoos, tweevoudig geaard, opbouw
- contactdoos, 2-v dmV 2 inbouwdozen, inbouw
- wandaansluitpunt, licht
- contactdoos, perilex
- verdeelinrichting
- centraal aardpunt
- aansluitpunt, licht, plafond
- bedrukker
- aansluitpunt, bedraad
- aansluitpunt, niet bedraad
- rookmelder, 230V gekoppeld conform NEN 2555
- videfoon
- buitenarmatuur, wand
- buitenarmatuur, plafond
- garderobe locatie
- meterkast
- vloerverwarming
- elektrische radiator
- ventilatie wtw-box
- ventilatierozet, inblaas
- ventilatierozet, afzuig
- vloerverwarming-en-koeling
- aansluitpunt naar meterkast
- vloerverwarming
- thermostaat (digitaal)
- wtw-unit
- sturing afgeverset WKO
- vaatwasser
- wasmachine
- wasdroger
- oven
- koelkast (koel/vriescombinatie)
- vrijloopdranger
- kooktoestel (inductie)
- afzuigkap (recirculatie)
- data/tv aansluiting
- data/telefonie aansluiting

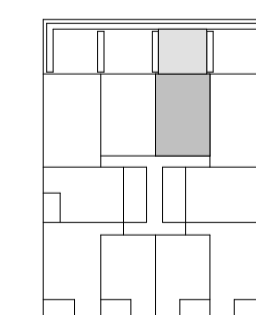

nivo 02

NUDUS

bouwpeil = bk. afgewerkte vloer peil bg = 750+ N.A.P.

DEFINITIEF

betreft:
Appartement 02.08

project:
P244

Steenvoordeplein
Rijswijk


era contour | TBI

Zilverstraat 39
2718 RP Zoetermeer
Postbus 62
2700 AS Zoetermeer
T +31 79 317 01 70
E info@eracontour.nl
www.eracontour.nl

datum: 26-08-2024	getekend: ML	schaal: 1 : 50	formaat: A1
fase:	projectnummer:	tekeningnummer:	


Herenblok Rijswijk 03

Installaties en maatvoering zijn indicatief en zullen bij de nadere uitwerking van het project nader worden uitgewerkt. Dit kan ertoe leiden dat de positie van aansluitpunten kan veranderen.

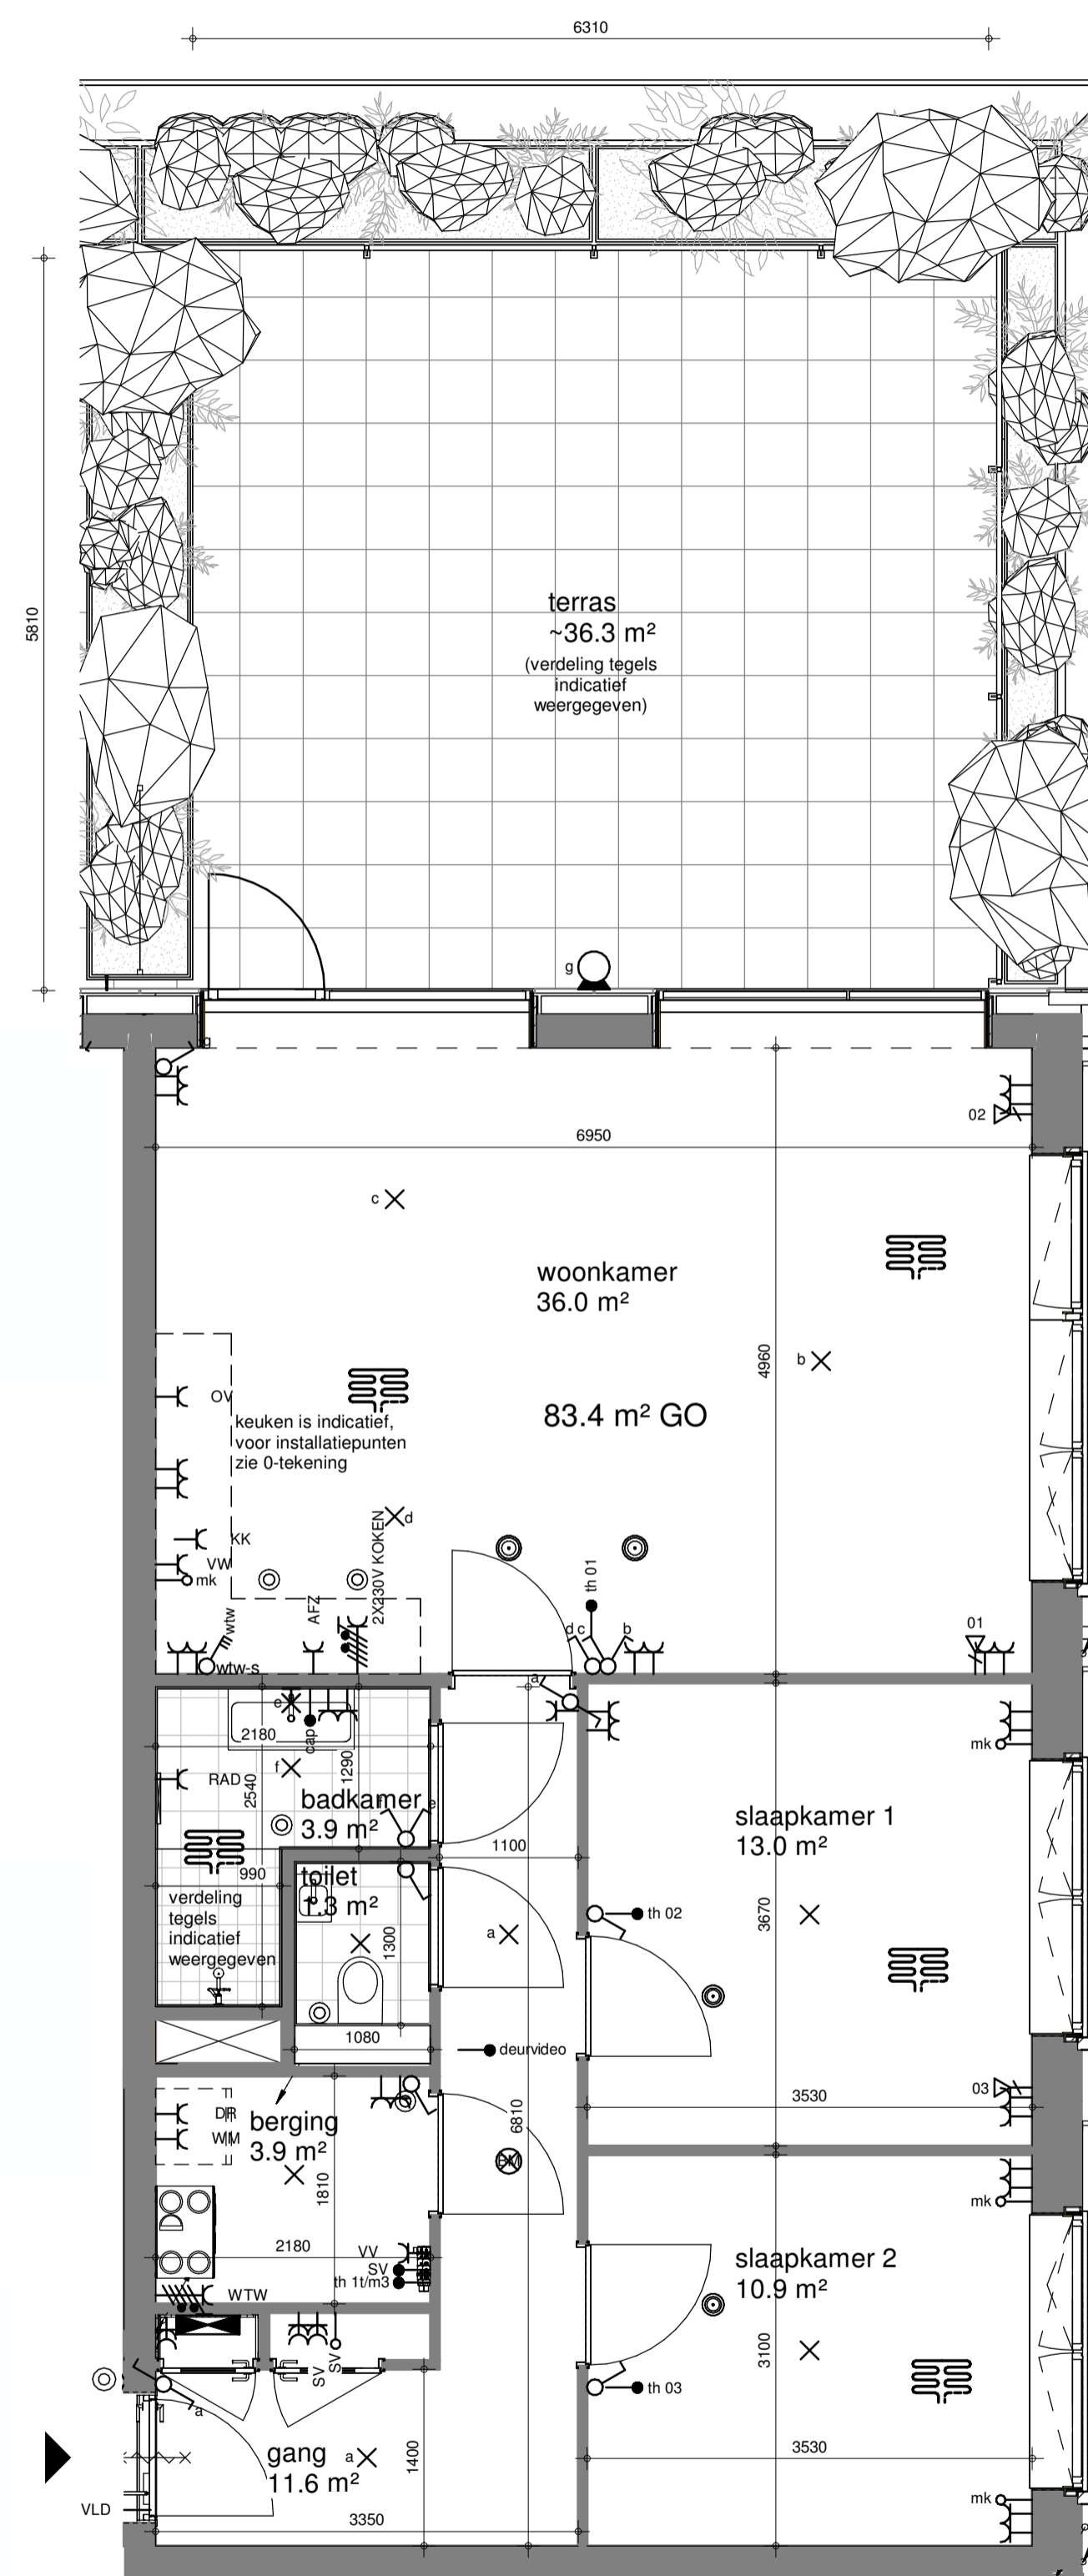

Renvooi

- krijtstreepzone
- aansluitpunt data 2-voudig
- aansluitpunt data
- schakelaar, enkel-
- schakelaar, wissel-
- schakelaar, serie-
- schakelaar, kruis-
- schakelaar, 3-standen
- contactdoos, enkelvoudig geaard, inbouw
- contactdoos, enkelvoudig geaard, opbouw
- contactdoos, tweevoudig geaard, opbouw
- contactdoos, 2-v dmv 2 inbouwdozen, inbouw
- contactdoos, perilex
- verdeelinrichting
- centraal aardpunt
- aansluitpunt, licht, plafond
- bedrukker
- aansluitpunt, bedraad
- aansluitpunt, niet bedraad
- rookmelder, 230V gekoppeld conform NEN 2555
- deurvideo
- buitenarmatuur, wand
- buitenarmatuur, plafond
- garderobe locatie
- meterkast
- vloerverwarming
- elektrische radiator
- ventilatie wtw-box
- ventilatierozet, inblaas
- ventilatierozet, afzuig
- vloerverwarming-en-koeling
- mk aansluitpunt naar meterkast
- vv vloerverwarming
- th thermostaat (digitaal)
- WTW-S wtw-unit
- sv sturing afleverset WKO
- vw vaatwasser
- WM wasmachine
- wd wasdroger
- ov oven
- KK koelkast (koel/vriescombinatie)
- VLD vrijloopdranger
- KT kooktoestel (inductie)
- AFZ afzuigkap (recirculatie)
- CAI data/tv aansluiting
- D/T data/telefonie aansluiting

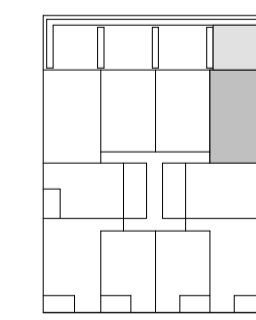

nivo 02

NUDUS

bouwpeil = bk. afgewerkte vloer peil bg = 750+ N.A.P.

DEFINITIEF

betreft:
Appartement 02.09

project:
P244

Steenvoordeplein
Rijswijk


era contour | TBI

Zilverstraat 39
2718 RP Zoetermeer
Postbus 62
2700 AS Zoetermeer
T +31 79 317 01 70
E info@eracontour.nl
www.eracontour.nl

datum: 26-08-2024	getekend: ML	schaal: 1 : 50	formaat: A1
fase:	projectnummer:	tekeningnummer:	


Herenblok Rijswijk 04

Installaties en maatvoering zijn indicatief en zullen bij de nadere uitwerking van het project nader worden uitgewerkt. Dit kan ertoe leiden dat de positie van aansluitpunten kan veranderen.

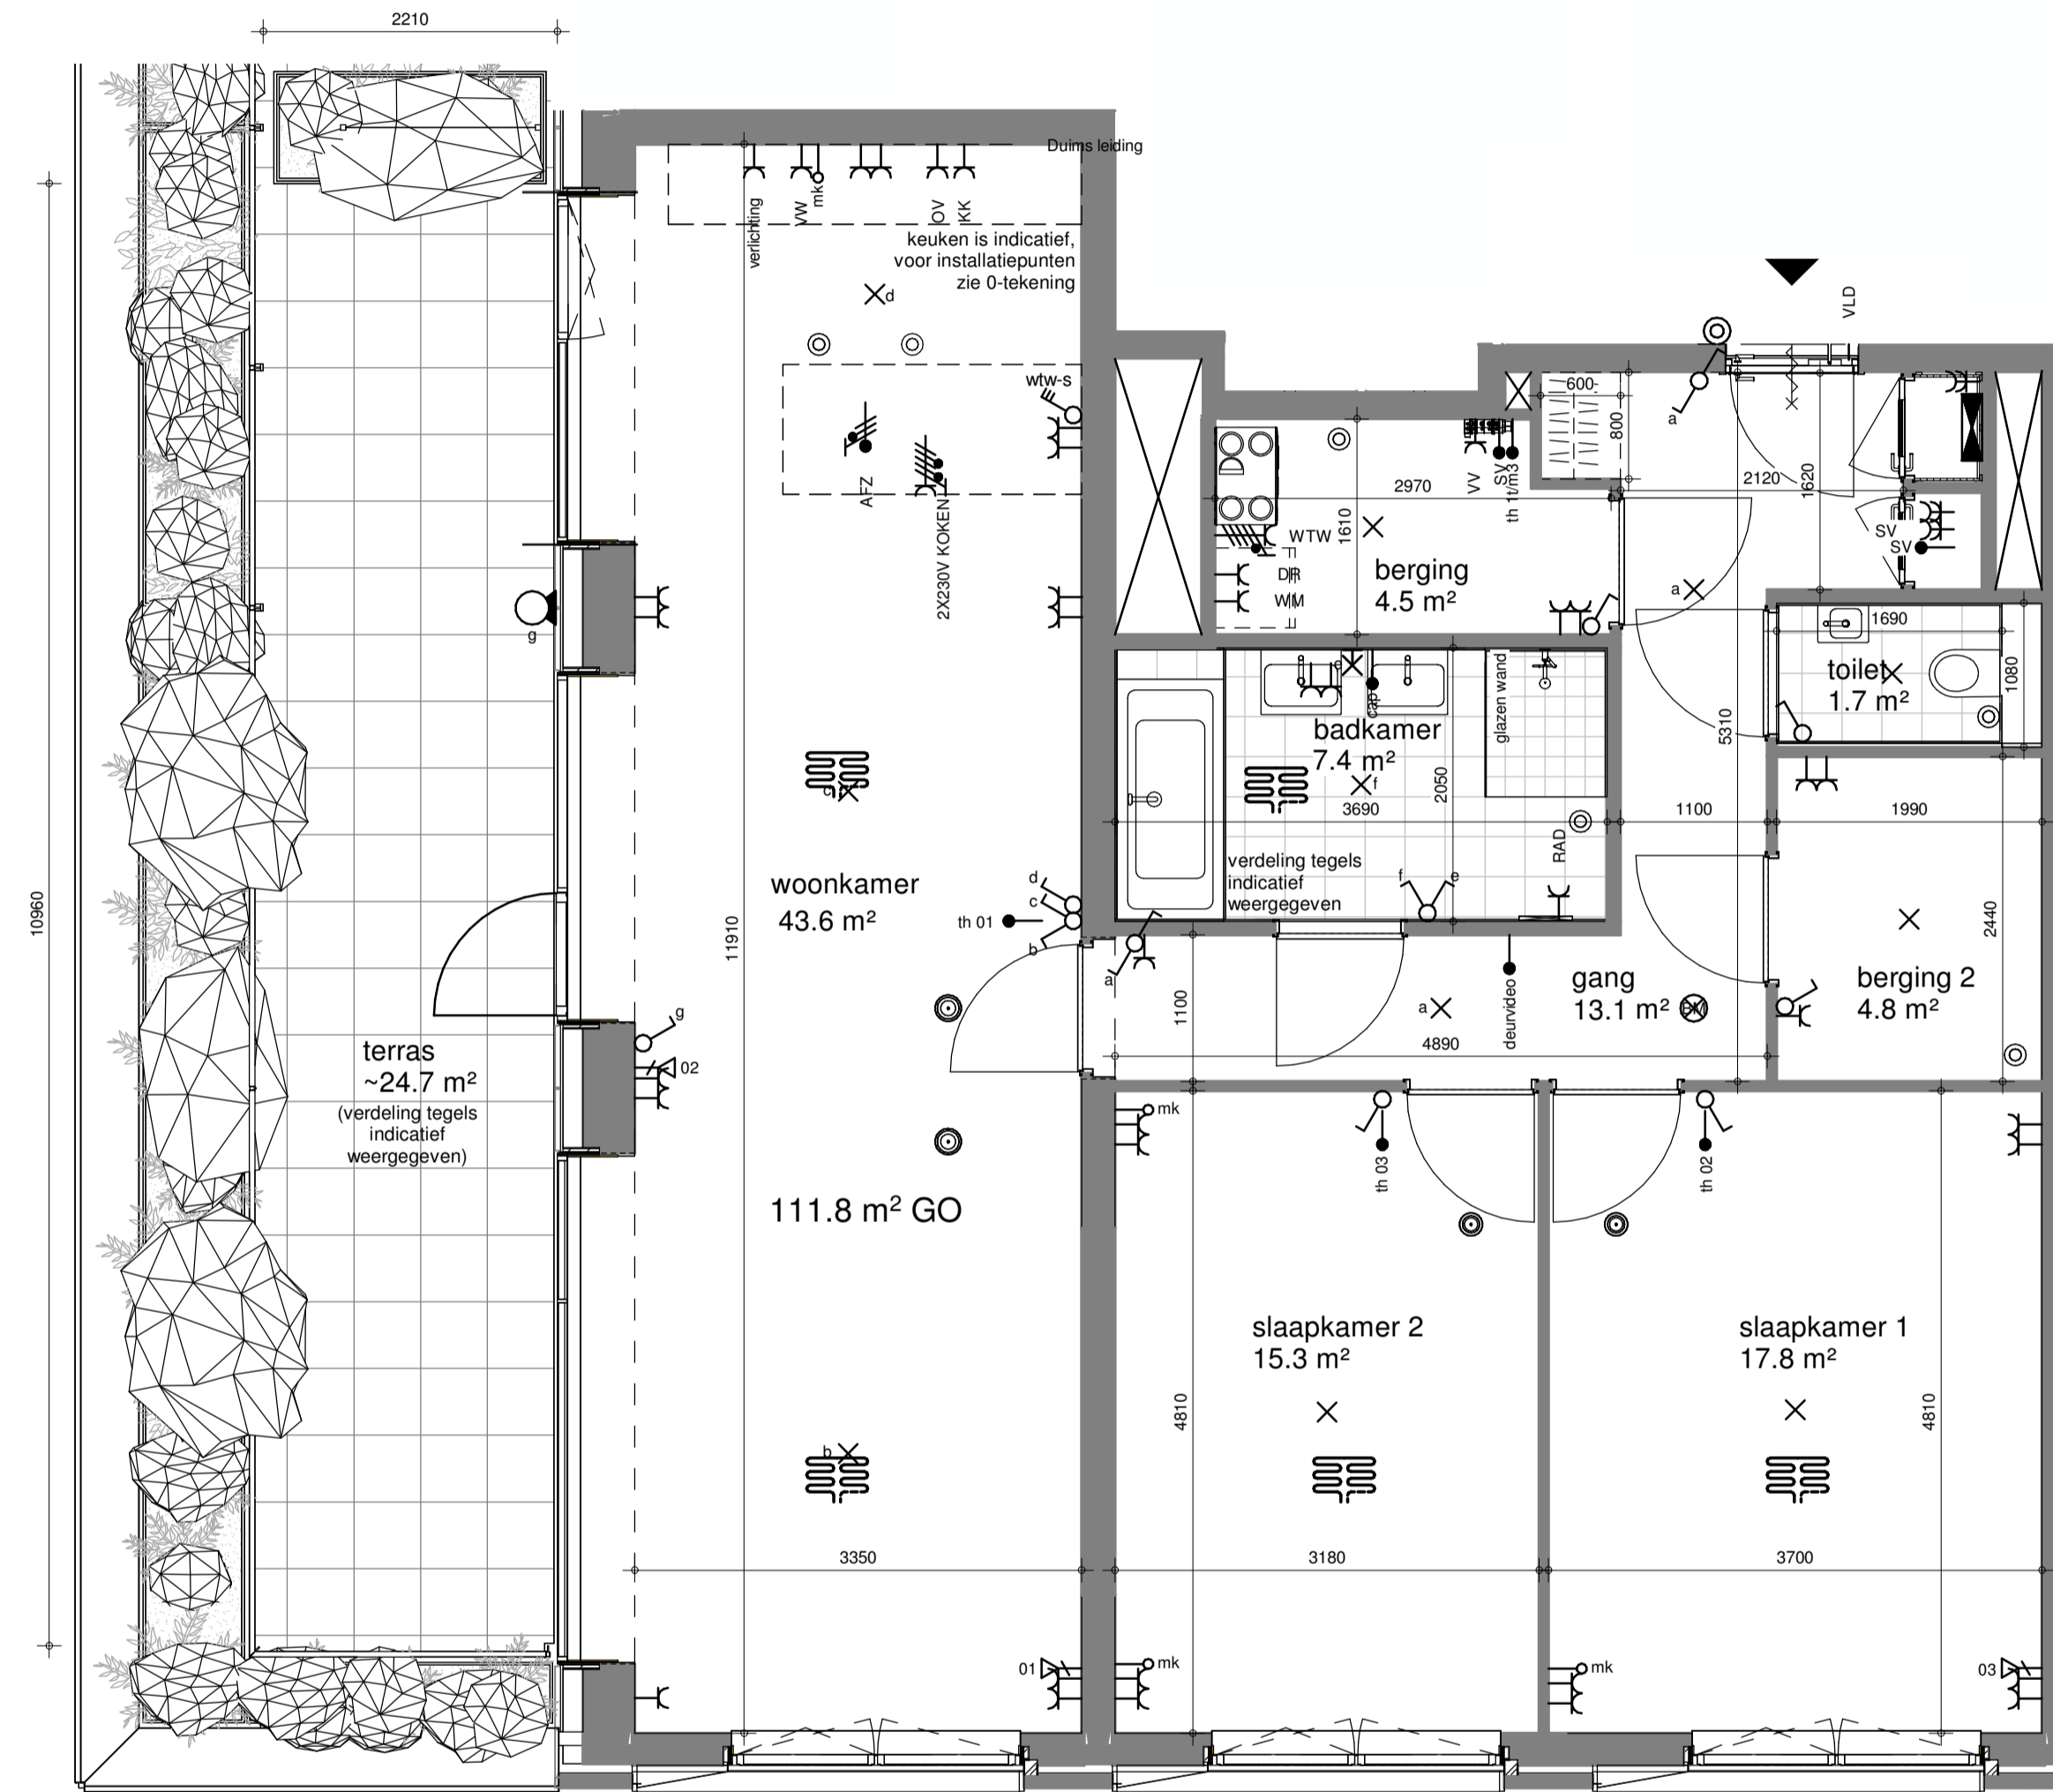

Renvooi

- krijtstreepzone
- aansluitpunt data 2-voudig
- aansluitpunt data
- schakelaar, enkel-
- schakelaar, wissel-
- schakelaar, serie-
- schakelaar, kruis-
- schakelaar, 3-standen
- contactdoos, enkelvoudig geaard, inbouw
- contactdoos, enkelvoudig geaard, opbouw
- contactdoos, tweevoudig geaard, opbouw
- contactdoos, 2-v dmv 2 inbouwdozen, inbouw
- contactdoos, perilex
- verdelinrichting
- centraal aardpunt
- aansluitpunt, licht, plafond
- belddrukker
- aansluitpunt, bedraad
- aansluitpunt, niet bedraad
- rookmelder, 230V gekoppeld conform NEN 2555
- deurvideo
- videfoon
- buitenarmatuur, wand
- buitenarmatuur, plafond
- garderobe locatie
- meterkast
- vloerverwarming
- elektrische radiator
- ventilatie wtw-box
- ventilatierozet, inblaas
- ventilatierozet, afzuig
- vloerverwarming-en-koeling
- aansluitpunt naar meterkast
- vloerverwarming
- thermostaat (digitaal)
- wtw-unit
- sturing afleverset WKO
- vaatwasser
- wasmachine
- wasdroger
- oven
- koelkast (koel/vriescombinatie)
- vrijloopdranger
- kooktoestel (inductie)
- afzuigkap (recirculatie)
- data/tv aansluiting
- data/telefonie aansluiting

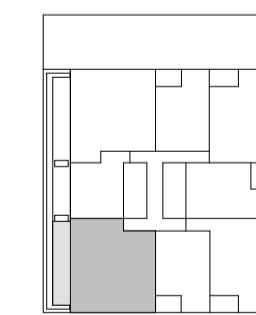

nivo 04

NUDUS

bouwpeil = bk. afgewerkte vloer peil bg = 750+ N.A.P.

DEFINITIEF

betreft:
Appartement 04.03

project:
P244

Steenvoordeplein
Rijswijk




Zilverstraat 39
2718 RP Zoetermeer
Postbus 62
2700 AS Zoetermeer
T +31 79 317 01 70
E info@eracontour.nl
www.eracontour.nl

datum: 26-08-2024	getekend: ML	schaal: 1 : 50	formaat: A1
fase:	projectnummer:	tekeningnummer:	


Herenblok Rijswijk 05

Installaties en maatvoering zijn indicatief en zullen bij de nadere uitwerking van het project nader worden uitgewerkt. Dit kan ertoe leiden dat de positie van aansluitpunten kan veranderen.

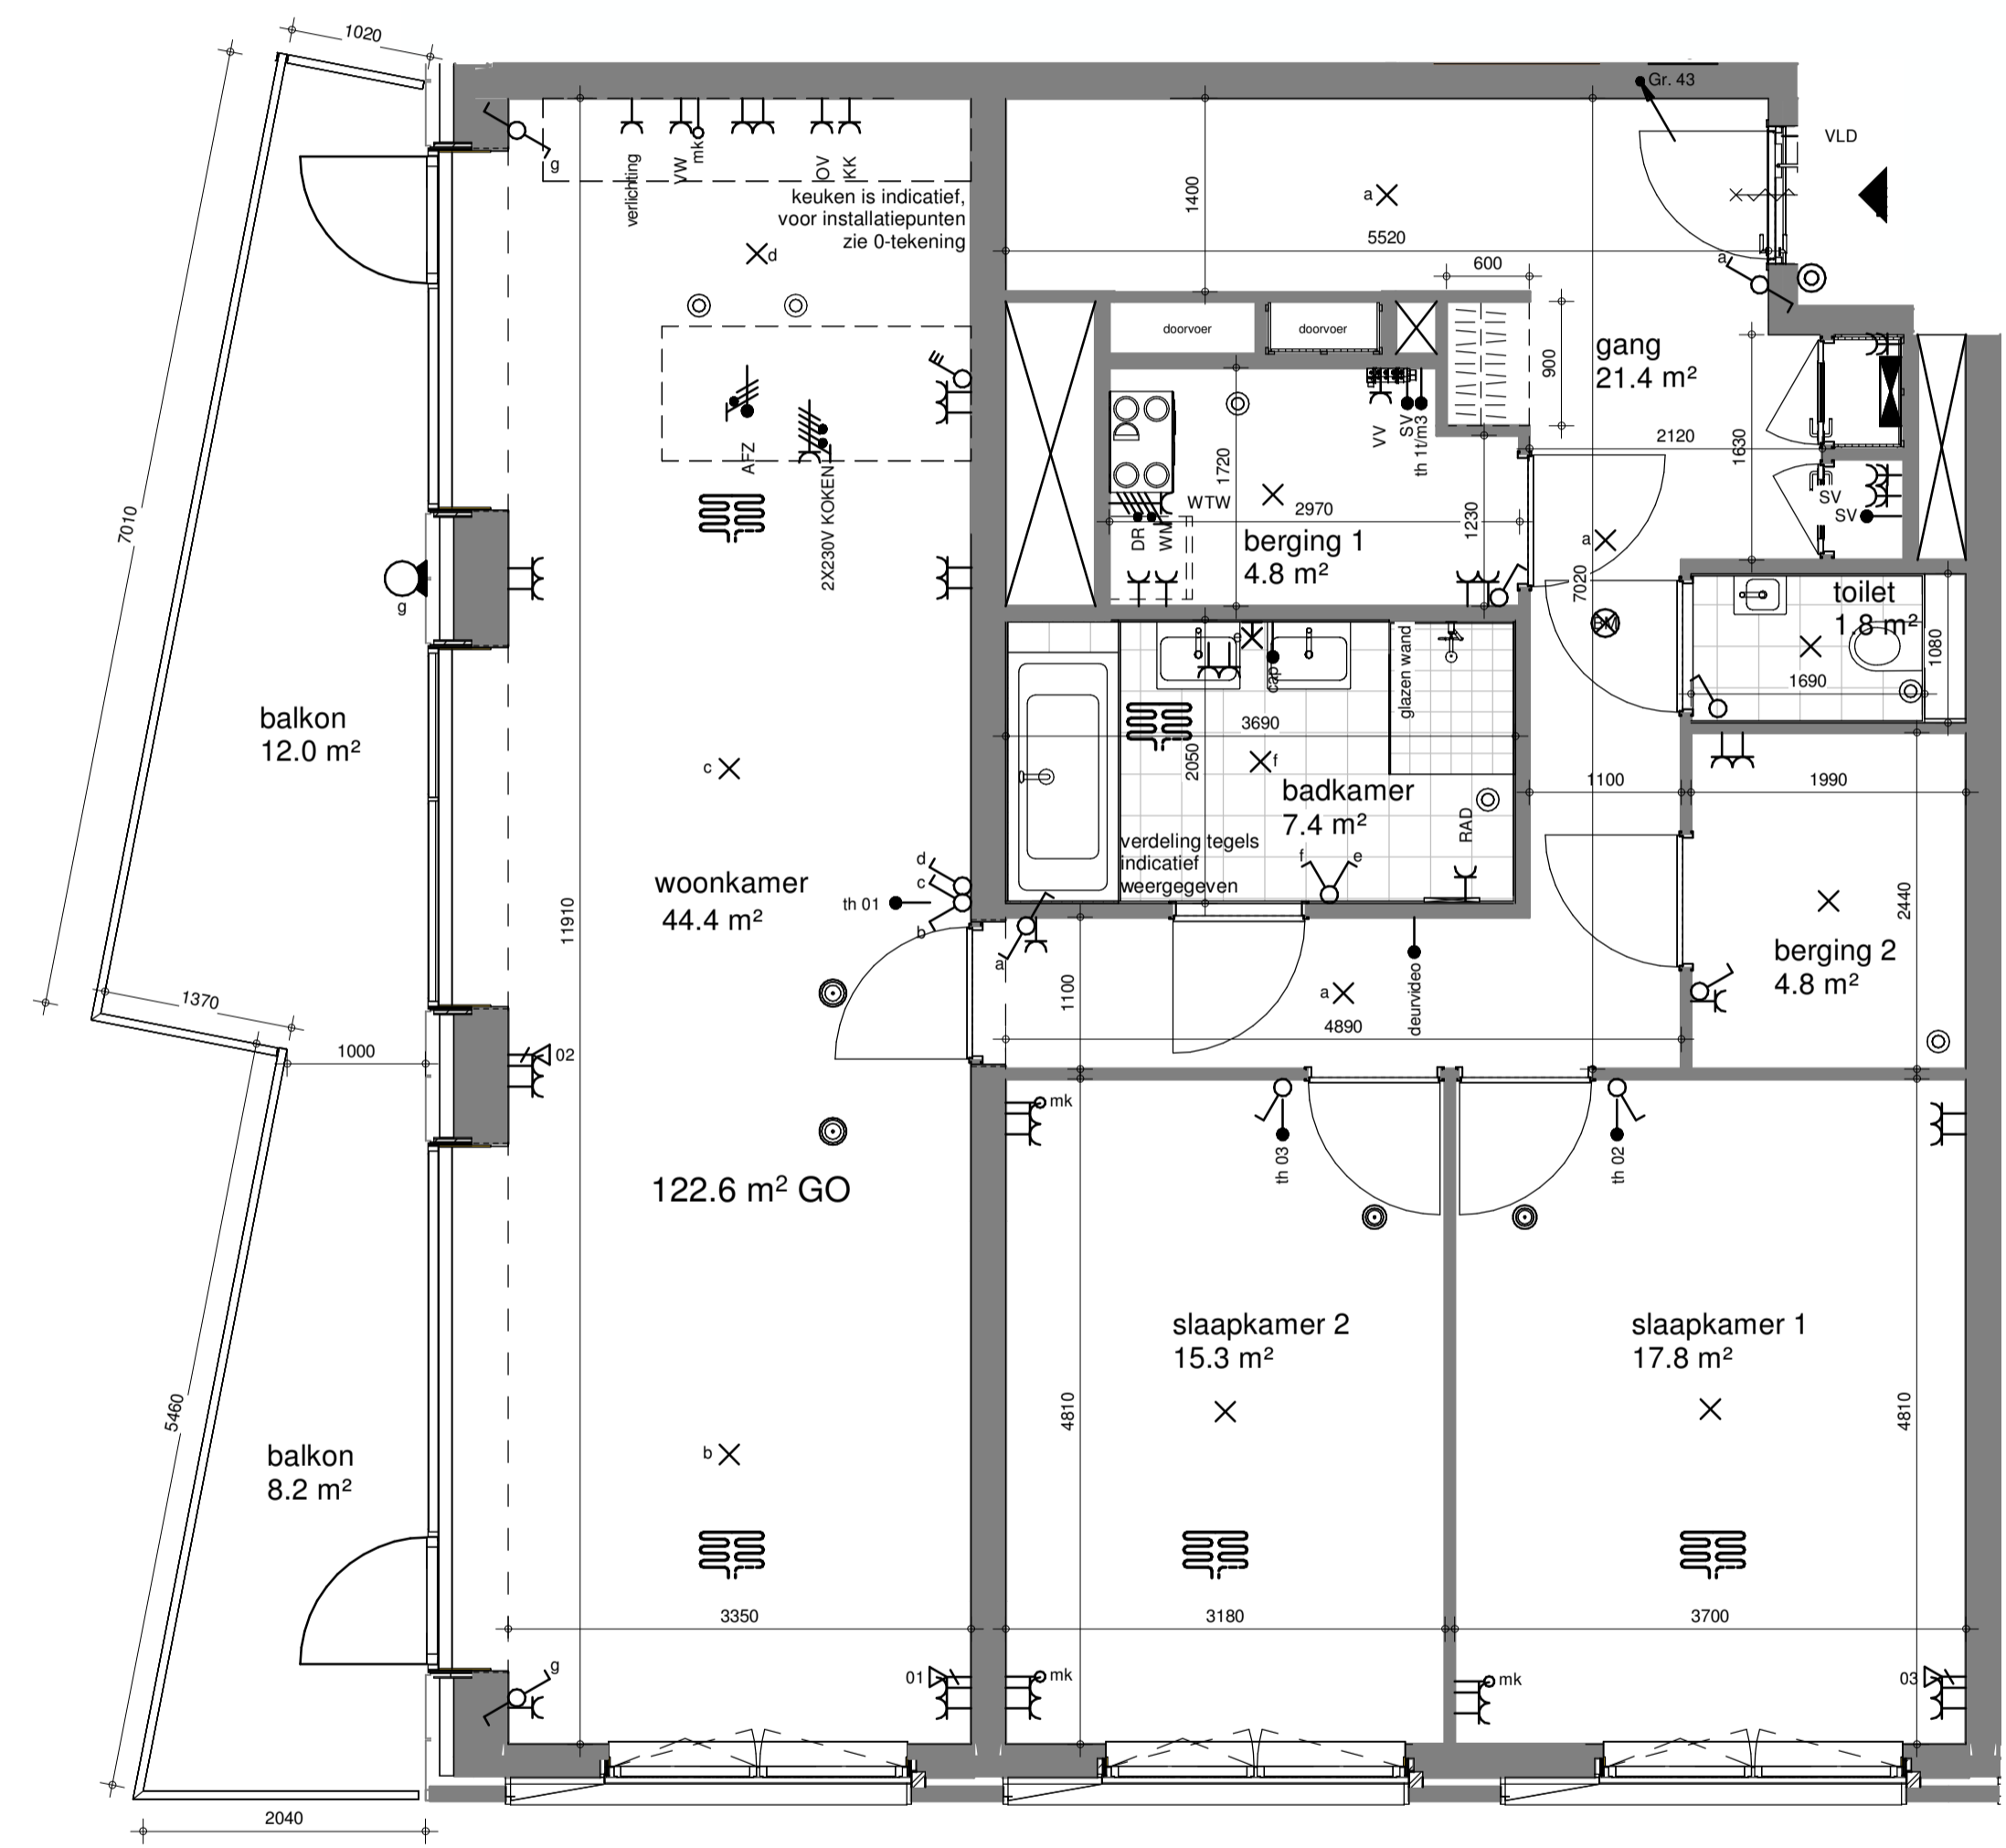

Renvooi

- krijtstreepzone
- aansluitpunt data 2-voudig
- aansluitpunt data
- schakelaar, enkel-
- schakelaar, wissel-
- schakelaar, serie-
- schakelaar, kruis-
- schakelaar, 3-standen
- contactdoos, enkelvoudig geaard, inbouw
- contactdoos, enkelvoudig geaard, opbouw
- contactdoos, tweevoudig geaard, opbouw
- contactdoos, 2-v dmv 2 inbouwdozen, inbouw
- contactdoos, perilex
- verdeelinrichting
- centraal aardpunt
- aansluitpunt, licht, plafond
- bedrukker
- aansluitpunt, bedraad
- aansluitpunt, niet bedraad
- rookmelder, 230V gekoppeld conform NEN 2555
- videfoon
- buitenarmatuur, wand
- buitenarmatuur, plafond
- garderobe locatie
- meterkast
- vloerverwarming
- elektrische radiator
- ventilatie wtw-box
- ventilatierozet, inblaas
- ventilatierozet, afzuig
- vloerverwarming-en-koeling
- aansluitpunt naar meterkast
- vloerverwarming
- thermostaat (digitaal)
- wtw-unit
- sturing afleverst WKO
- vaatwasser
- wasmachine
- wasdroger
- oven
- koelkast (koel/vriescombinatie)
- vrijlooprdranger
- kooktoestel (inductie)
- afzuigkap (recirculatie)
- data/tv aansluiting
- data/telefonie aansluiting

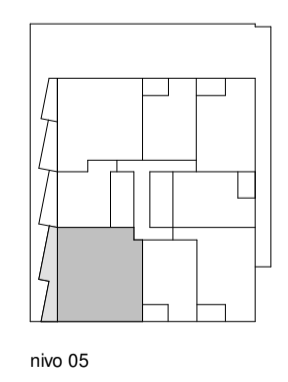

nivo 05

NUDUS

bouwpeil = bk. afgewerkte vloer peil bg = 750+ N.A.P.

DEFINITIEF

betreft:
Appartement 05.03

project:
P244

Steenvoordeplein
Rijswijk




Zilverstraat 39
2718 RP Zoetermeer
Postbus 62
2700 AS Zoetermeer
T +31 79 317 01 70
E info@eracontour.nl
www.eracontour.nl

datum: 26-08-2024	getekend: ML	schaal: 1 : 50	formaat: A1
fase:	projectnummer:	tekeningnummer:	

Herenblok Rijswijk 07


Installaties en maatvoering zijn indicatief en zullen bij de nadere uitwerking van het project nader worden uitgewerkt. Dit kan ertoe leiden dat de positie van aansluitpunten kan veranderen.

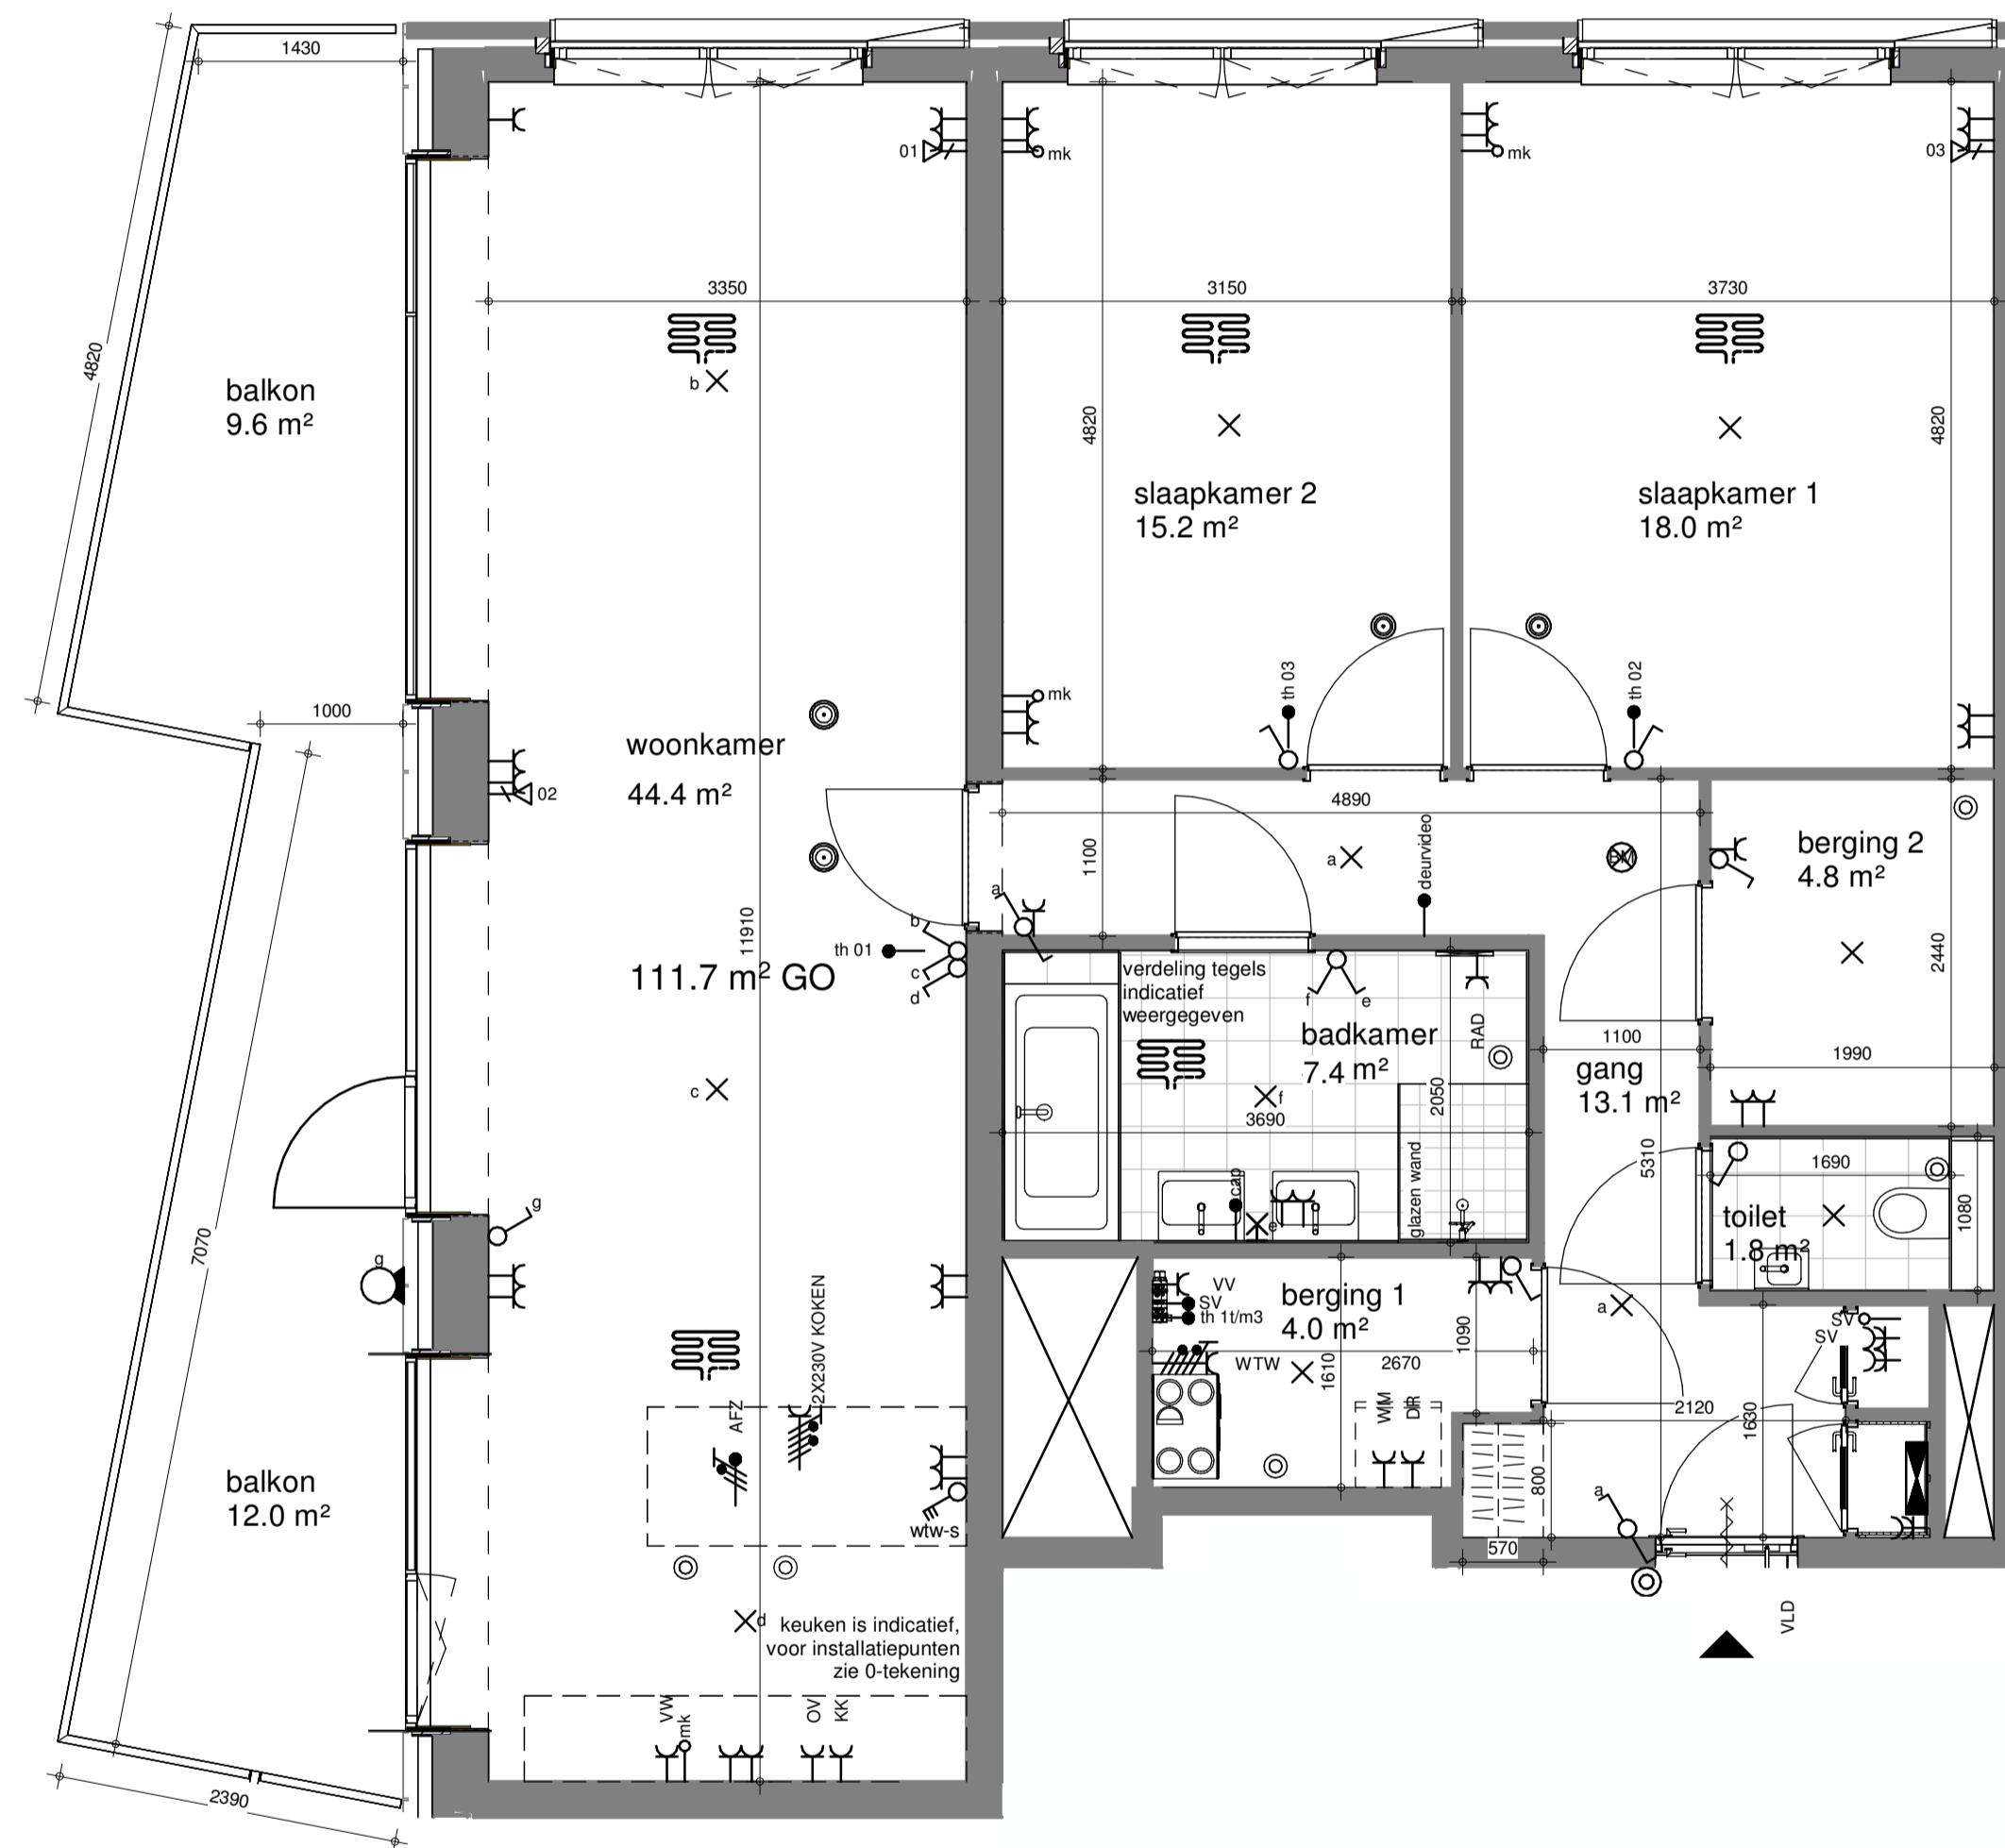

keuken is indicatief voor installatiepunten zie 0-tekening

Renvooi

- krijtstreekzone
- aansluitpunt data 2-voudig
- aansluitpunt data
- schakelaar, enkel
- schakelaar, wissel
- schakelaar, serie
- schakelaar, kruis
- schakelaar, 3-standen
- contactdoos, enkelvoudig geaard, inbouw
- contactdoos, enkelvoudig geaard, opbouw
- contactdoos, tweevoudig geaard, opbouw
- contactdoos, 2-v dmv 2 inbouwdozen, inbouw
- contactdoos, perilex
- verdeelinrichting
- centraal aardpunt
- aansluitpunt, licht, plafond
- beldrukker
- aansluitpunt, bedraad
- aansluitpunt, niet bedraad
- rookmelder, 230V gekoppeld conform NEN 2555
- deurvideo
- buitenarmatuur, wand
- buitenarmatuur, plafond
- garderobe locatie
- meterkast
- vloerverwarming
- elektrische radiator
- ventilatie wtw-box
- ventilatierozet, inblaas
- ventilatierozet, afzuig
- vloerverwarming-en-koeling
- mk aansluitpunt naar meterkast
- vv vloerverwarming
- th thermostaat (digitaal)
- wtw-s wtw-unit
- sv sturing afleverst WKO
- vw vaatwasser
- WM wasmachine
- WD wasdroger
- ov oven
- KK koelkast (koel/vriescombinatie)
- VLD vrijloopdranger
- KT kooktoestel (inductie)
- AFZ afzuigkap (recirculatie)
- CAI data/tv aansluiting
- DT data/telefoon aansluiting

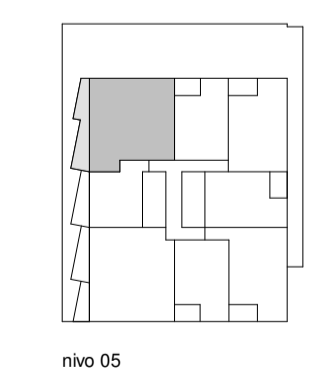

nivo 05

NUDUS

bouwpeil = bk. afgewerkte vloer peil bg = 750+ N.A.P.

DEFINITIEF

betreft:
Appartement 05.05

project:
P244

Steenvoordeplein
Rijswijk




Zilverstraat 39
2718 RP Zoetermeer
Postbus 62
2700 AS Zoetermeer
T +31 79 317 01 70
E info@eracontour.nl
www.eracontour.nl

datum:	getekend:	schaal:	formaat:
26-08-2024	ML	1 : 50	A1
fase:	projectnummer:	tekeningnummer:	


Herenblok Rijswijk 08

Installaties en maatvoering zijn indicatief en zullen bij de nadere uitwerking van het project nader worden uitgewerkt. Dit kan ertoe leiden dat de positie van aansluitpunten kan veranderen.

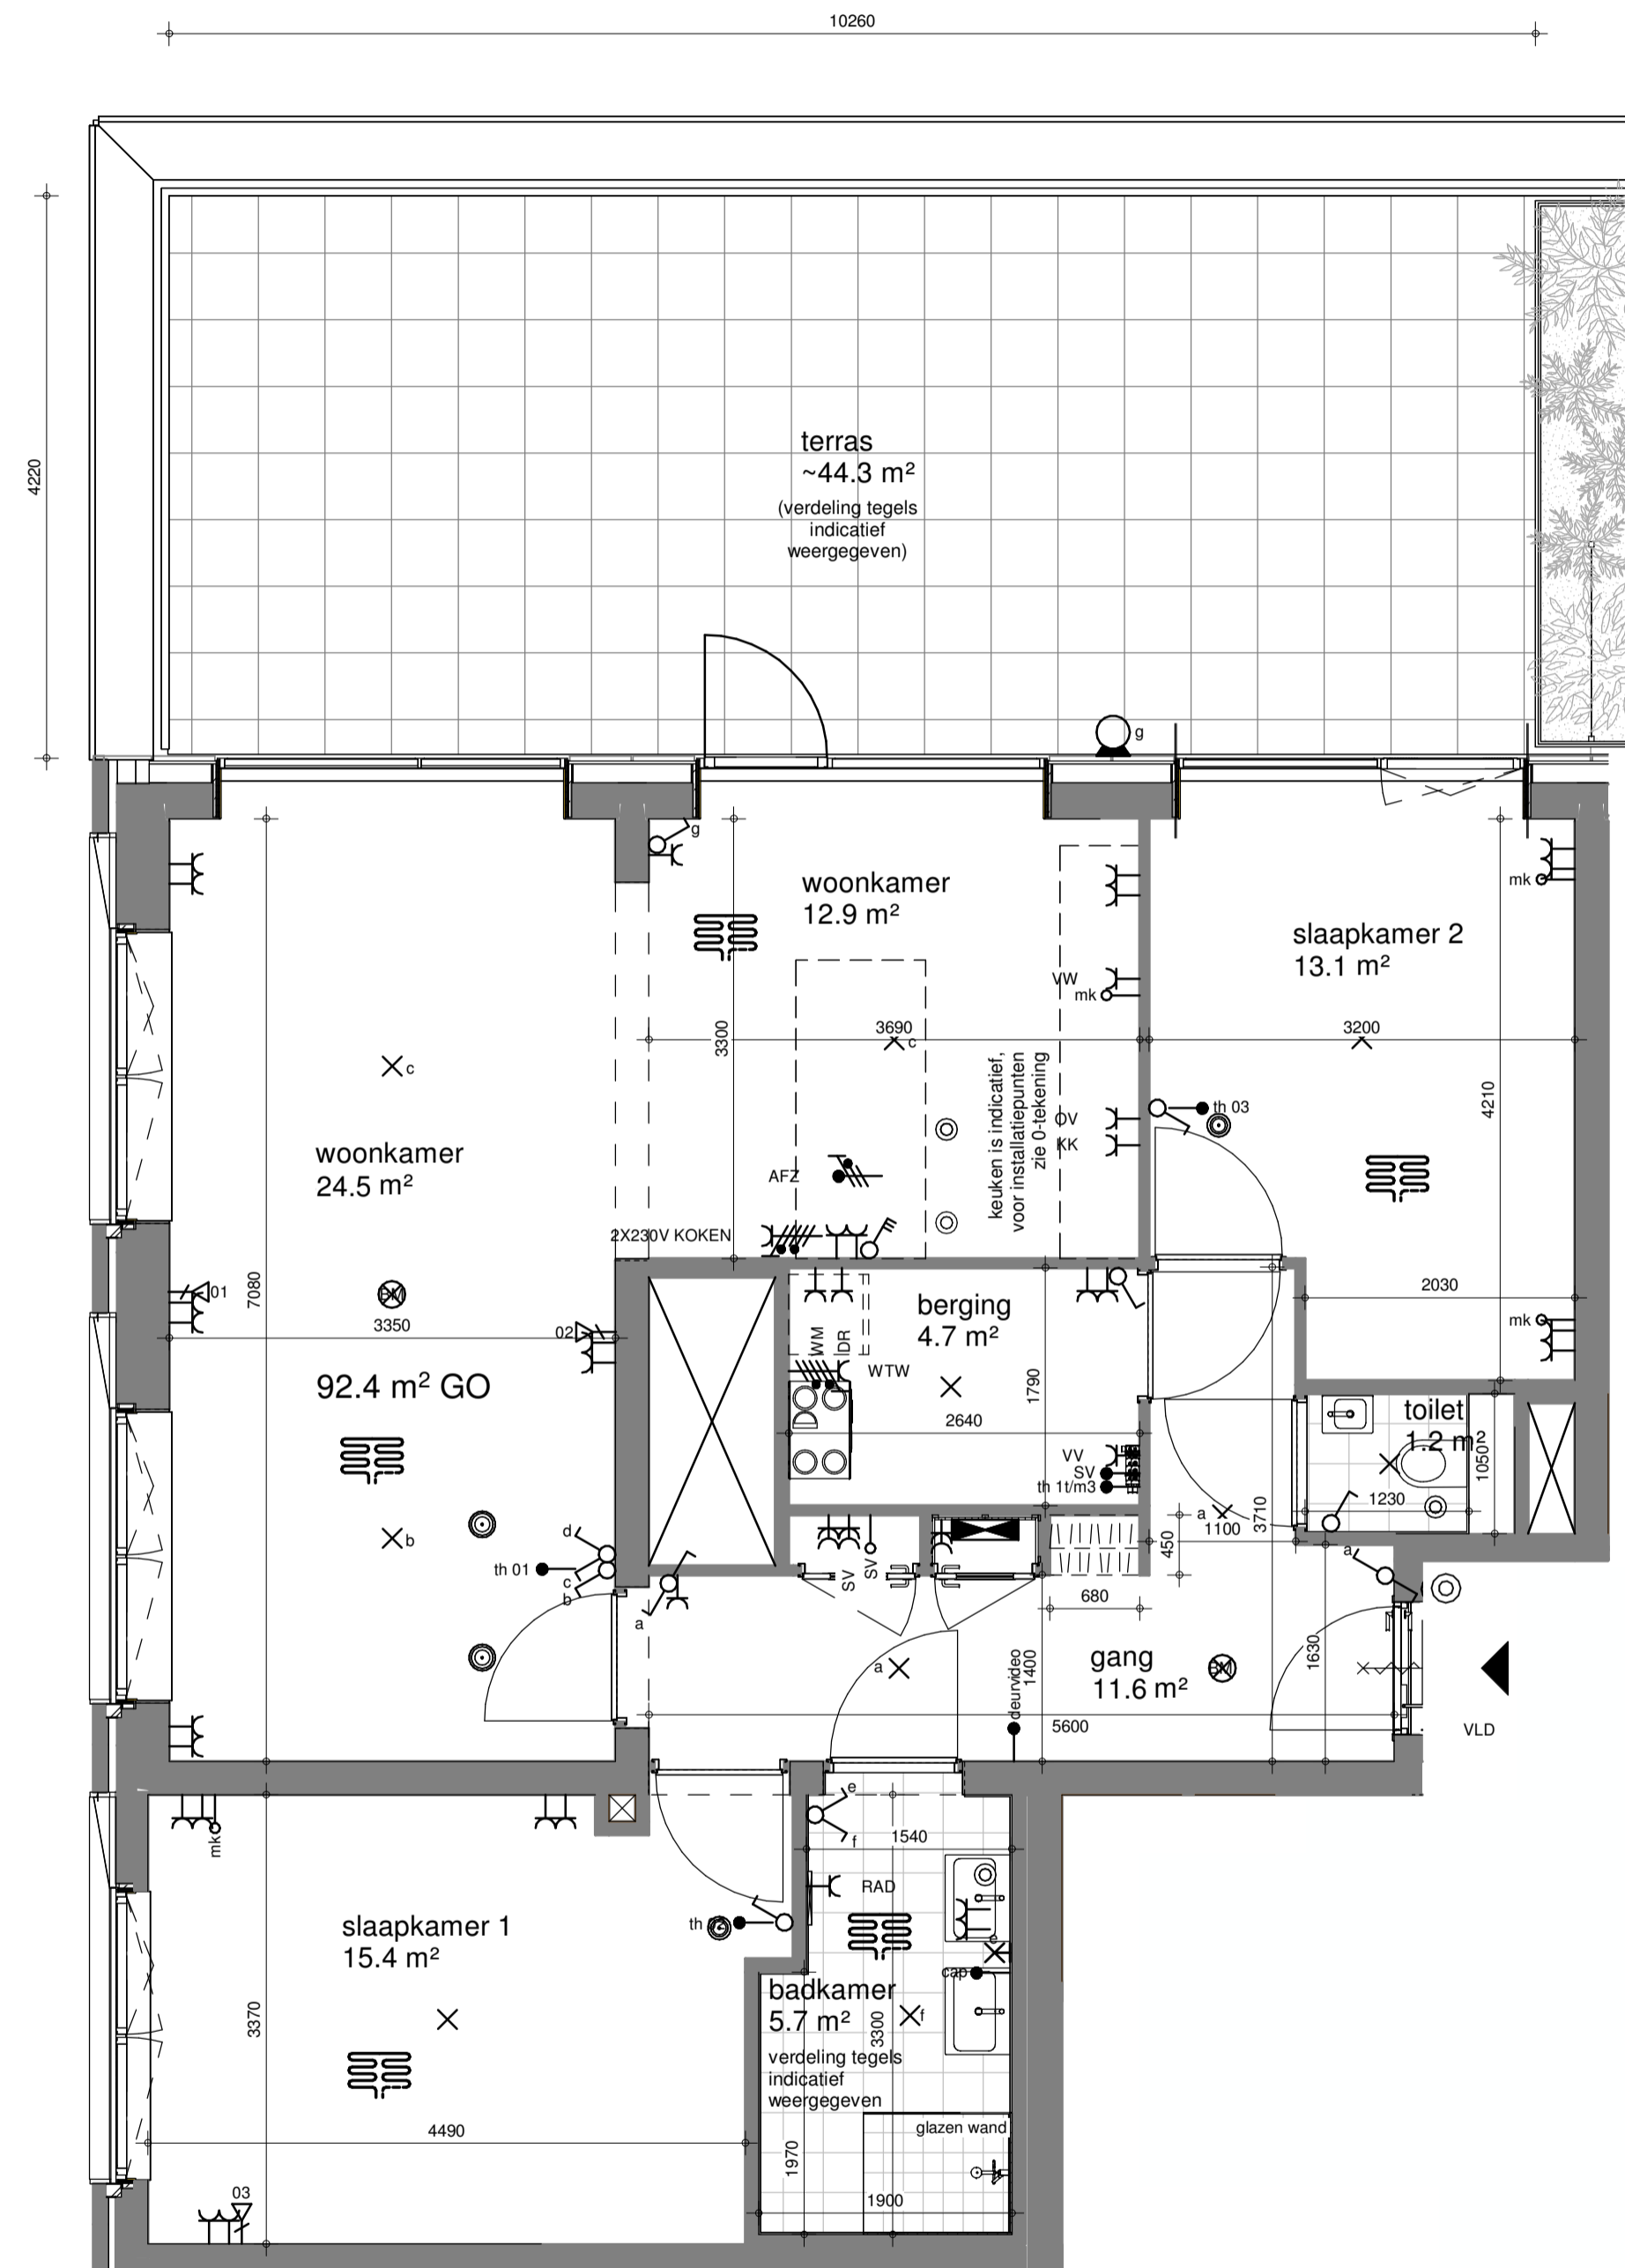

Renvooi

- krijtstreepzone
- aansluitpunt data 2-voudig
- aansluitpunt data
- schakelaar, enkel-
- schakelaar, wissel-
- schakelaar, serie-
- schakelaar, kruis-
- schakelaar, 3-standen
- contactdoos, enkelvoudig geaard, inbouw
- contactdoos, enkelvoudig geaard, opbouw
- contactdoos, tweevoudig geaard, opbouw
- contactdoos, 2-v dmv 2 inbouwdozen, inbouw
- contactdoos, perilex
- verdeelinrichting
- centraal aardpunt
- aansluitpunt, licht, plafond
- belddrukker
- aansluitpunt, bedraad
- aansluitpunt, niet bedraad
- rookmelder, 230V gekoppeld conform NEN 2555
- deurvideo
- videfoon
- buitenarmatuur, wand
- buitenarmatuur, plafond
- garderobe locatie
- meterkast
- vloerverwarming
- elektrische radiator
- ventilatie wtw-box
- ventilatierozet, inblaas
- ventilatierozet, afzuig
- vloerverwarming-en-koeling
- mk aansluitpunt naar meterkast
- vv vloerverwarming
- th thermostaat (digitaal)
- wtw-s wtw-unit
- sv sturing afleveret WKO
- vw vaatwasser
- wm wasmachine
- wd wasdroger
- ov oven
- kk koelkast (koel/vriescombinatie)
- vld vrijloopdranger
- kt kooktoestel (inductie)
- afz afzuigkap (recirculatie)
- cai data/tv aansluiting
- dt data/telefonie aansluiting

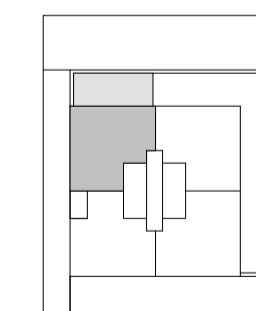

nivo 11

NUDUS

bouwpeil = bk. afgewerkte vloer peil bg = 750+ N.A.P.

DEFINITIEF

betreft:
Appartement 11.03

project:
P244
Steenvoordeplein
Rijswijk




datum: 26-08-2024
getekend: ML
schaal: 1 : 50
formaat: A1






fase: projectnummer: tekeningnummer:

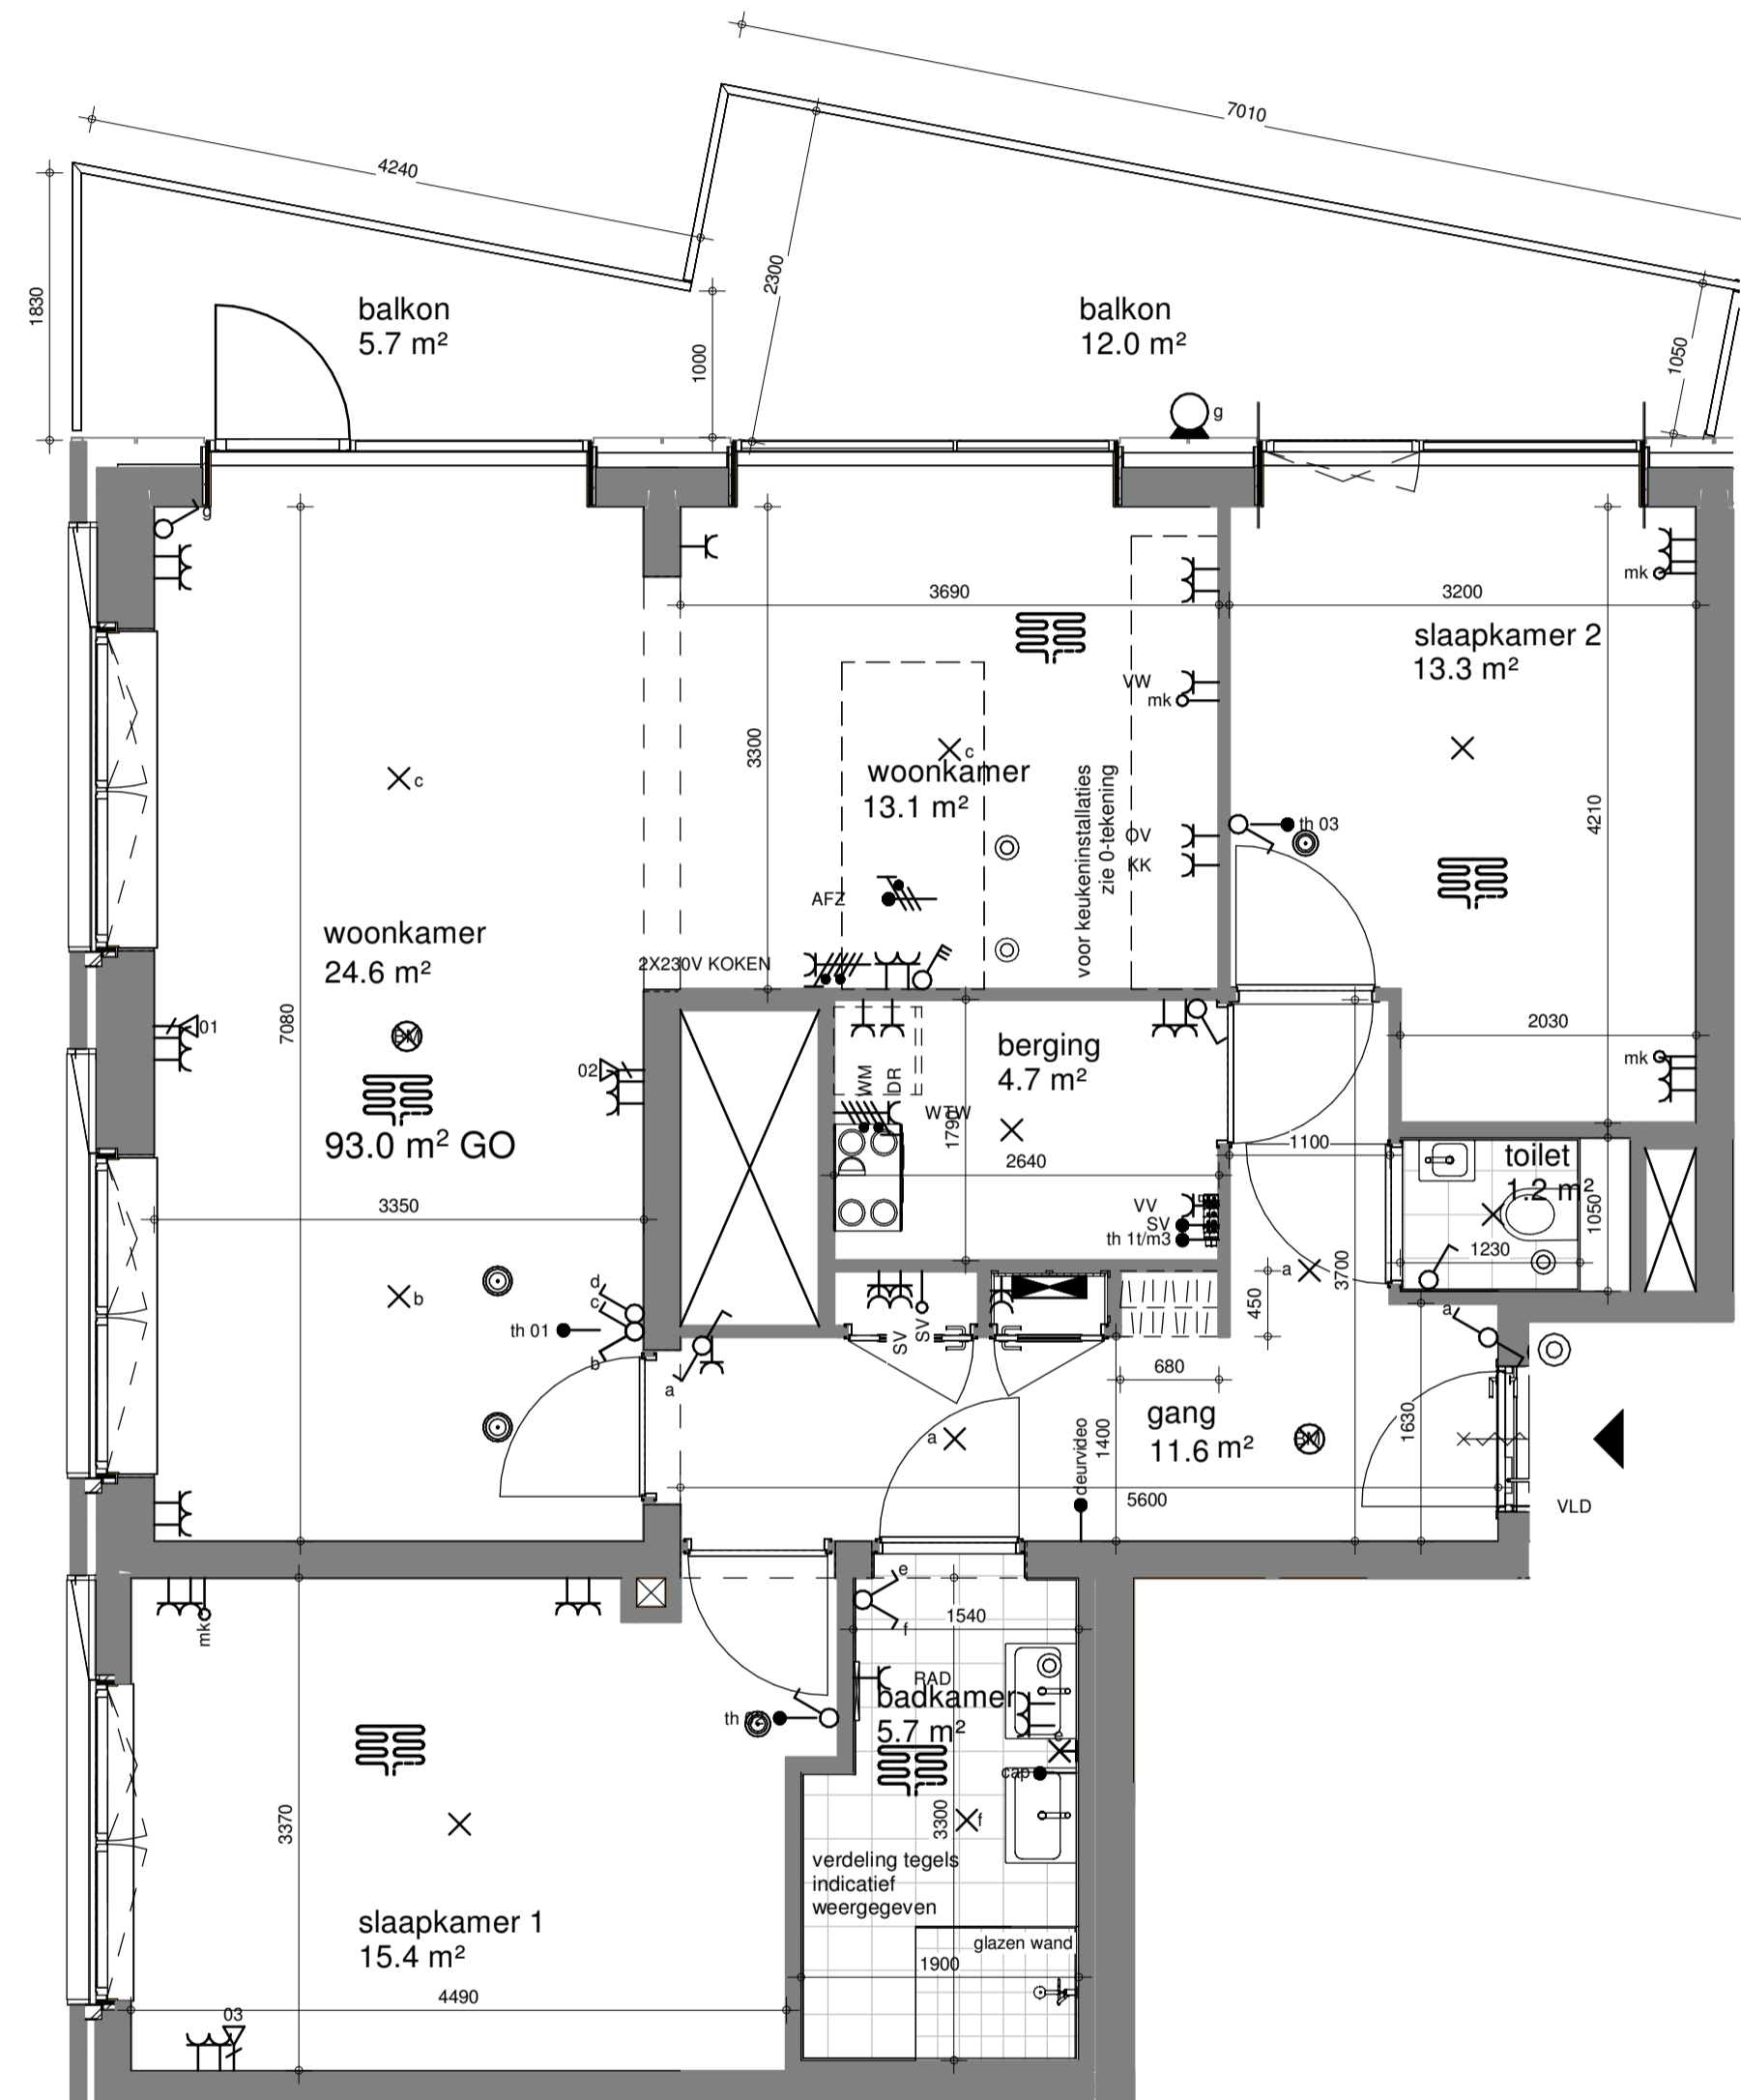
Herenblok Rijswijk 14

Installaties en maatvoering zijn indicatief en zullen bij de nadere uitwerking van het project nader worden uitgewerkt. Dit kan ertoe leiden dat de positie van aansluitpunten kan veranderen.



Renvooi

-  krijtstreepzone
-  aansluitpunt data 2-voudig
-  aansluitpunt data
-  schakelaar, enkel-
-  schakelaar, wissel-
-  schakelaar, serie-
-  schakelaar, kruis-
-  schakelaar, 3-standen
-  contactdoos, enkelvoudig geaard, inbouw
-  contactdoos, enkelvoudig geaard, opbouw
-  contactdoos, tweevoudig geaard, opbouw
-  contactdoos, 2-v dmv 2 inbouwdozen, inbouw
-  contactdoos, perilex
-  verdeelinrichting
-  centraal aardpunt
-  aansluitpunt, licht, plafond
-  bedrukker
-  aansluitpunt, bedraad
-  aansluitpunt, niet bedraad
-  rookmelder, 230V gekoppeld conform NEN 2555
-  deurvideo
-  videfoon
-  buitenarmatuur, wand
-  buitenarmatuur, plafond
-  garderobe locatie
-  meterkast
-  vloerverwarming
-  elektrische radiator
-  ventilatie wtw-box
-  ventilatierozet, inblaas
-  ventilatierozet, afzuig
-  vloerverwarming-en-koeling
-  aansluitpunt naar meterkast
-  vloerverwarming
-  thermostaat (digitaal)
-  wtw-unit
-  sturing afleverset WKO
-  vaatwasser
-  wasmachine
-  wasdroger
-  oven
-  koelkast (koel/vriescombinatie)
-  vrijloopdranger
-  kooktoestel (inductie)
-  afzuigkap (recirculatie)
-  data/tv aansluiting
-  data/telefonie aansluiting

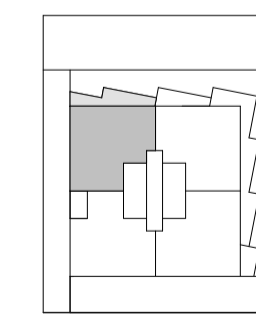

nivo 12

NUDUS

bouwpeil = bk. afgewerkte vloer peil bg = 750+ N.A.P.

DEFINITIEF

betreft:
Appartement 12.03

project:
P244

Steenvoordeplein
Rijswijk




Zilverstraat 39
2718 RP Zoetermeer
Postbus 62
2700 AS Zoetermeer
T +31 79 317 01 70
E info@eracontour.nl
www.eracontour.nl

datum:	getekend:	schaal:	formaat:
26-08-2024	ML	1 : 50	A1
fase:	projectnummer:	tekeningnummer:	

Herenblok Rijswijk 16


Installaties en maatvoering zijn indicatief en zullen bij de nadere uitwerking van het project nader worden uitgewerkt. Dit kan ertoe leiden dat de positie van aansluitpunten kan veranderen.

A:\teken Docx\CPA_244_Steenvoordeplein\Bijlage\Bijl_16\erw_16\erw_16.dwg

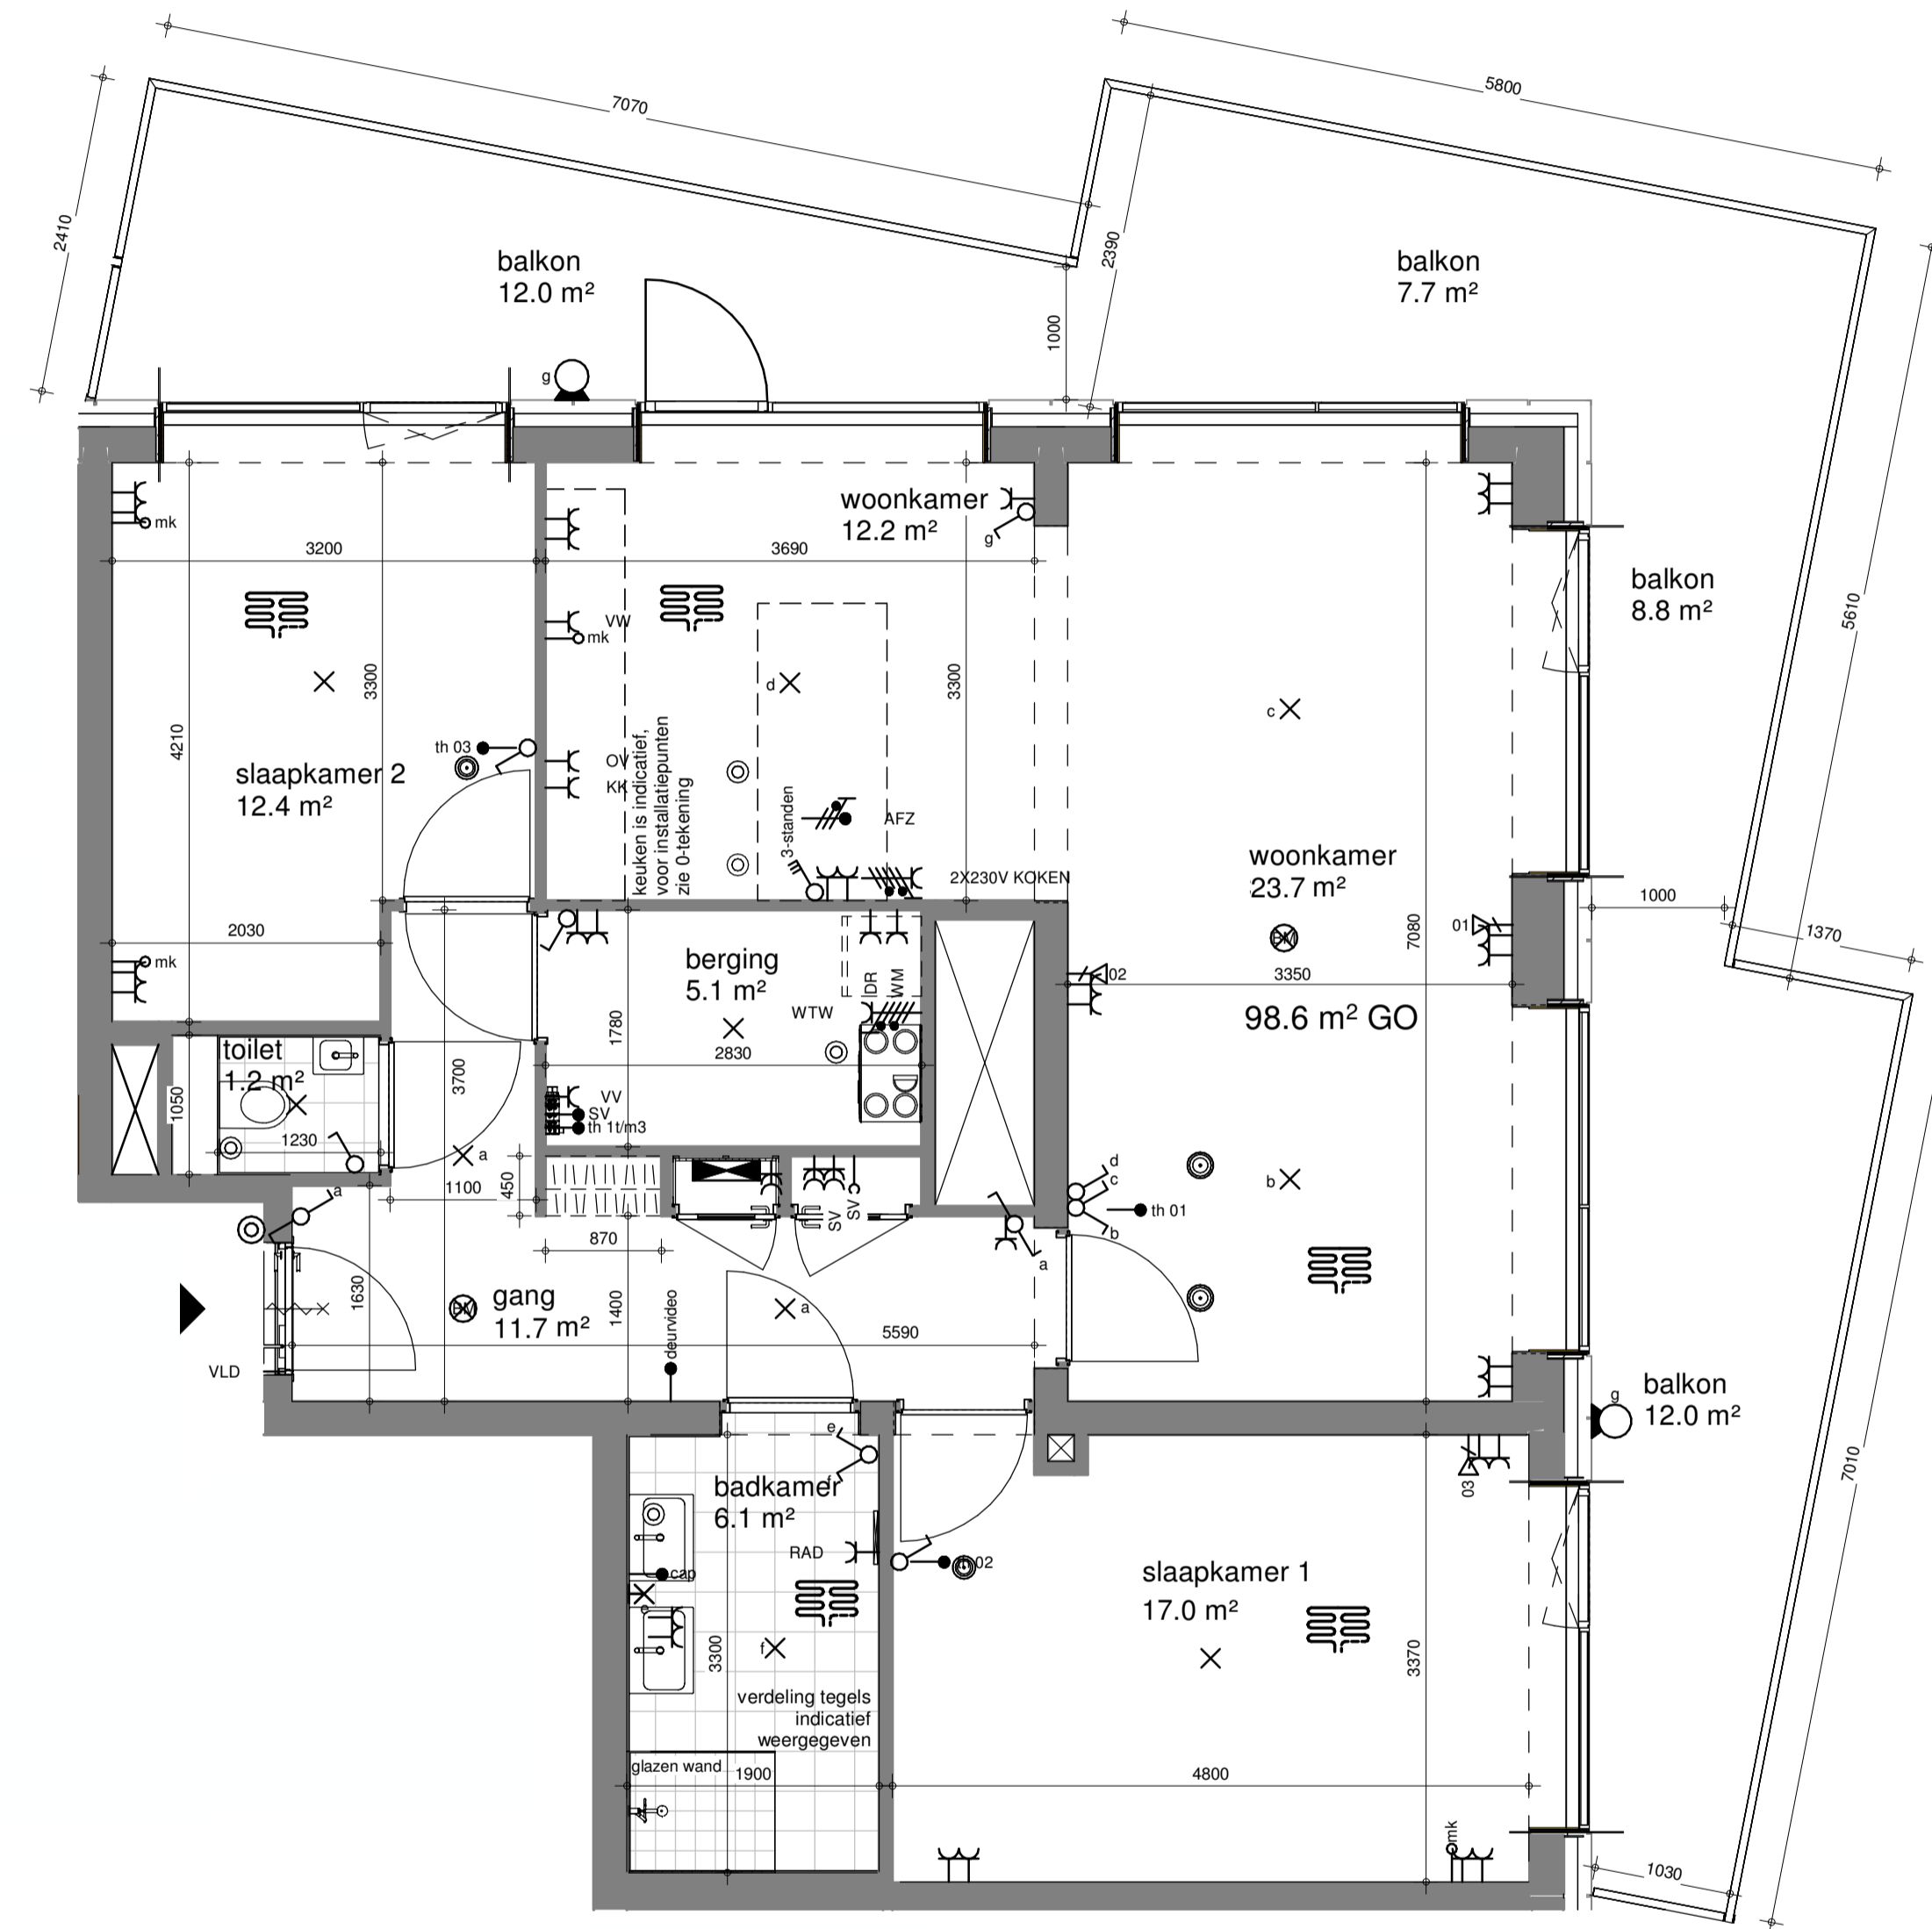

Renvooi

- krijtstreepzone
- aansluitpunt data 2-voudig
- aansluitpunt data
- schakelaar, enkel-
- schakelaar, wissel-
- schakelaar, serie-
- schakelaar, kruis-
- schakelaar, 3-standen
- contactdoos, enkelvoudig geaard, inbouw
- contactdoos, enkelvoudig geaard, opbouw
- contactdoos, tweevoudig geaard, opbouw
- contactdoos, 2-v dmv 2 inbouwdozen, inbouw
- contactdoos, perilex
- verdeelinrichting
- centraal aardpunt
- aansluitpunt, licht, plafond
- belddrukker
- aansluitpunt, bedraad
- aansluitpunt, niet bedraad
- rookmelder, 230V gekoppeld conform NEN 2555
- deurvideo
- buitenarmatuur, wand
- buitenarmatuur, plafond
- garderobe locatie
- meterkast
- vloerverwarming
- elektrische radiator
- ventilatie wtw-box
- ventilatierozet, inblaas
- ventilatierozet, afzuig
- vloerverwarming-en-koeling
- aansluitpunt naar meterkast
- vloerverwarming
- thermostaat (digitaal)
- wtw-unit
- sturing afleverst WKO
- vaatwasser
- wasmachine
- wasdroger
- oven
- koelkast (koel/vriescombinatie)
- vrijloopdranger
- kooktoestel (inductie)
- afzuigkap (recirculatie)
- data/tv aansluiting
- data/telefonie aansluiting

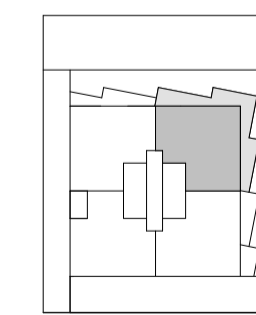

nivo 12

NUDUS

bouwpeil = bk. afgewerkte vloer peil bg = 750+ N.A.P.

DEFINITIEF

betreft:
Appartement 12.04

project:
P244

Steenvoordeplein
Rijswijk




Zilverstraat 39
2718 RP Zoetermeer
Postbus 62
2700 AS Zoetermeer
T +31 79 317 01 70
E info@eracontour.nl
www.eracontour.nl

datum: 26-08-2024	getekend: ML	schaal: 1 : 50	formaat: A1
fase:	projectnummer:	tekeningnummer:	


Herenblok Rijswijk 17

Installaties en maatvoering zijn indicatief en zullen bij de nadere uitwerking van het project nader worden uitgewerkt. Dit kan ertoe leiden dat de positie van aansluitpunten kan veranderen.

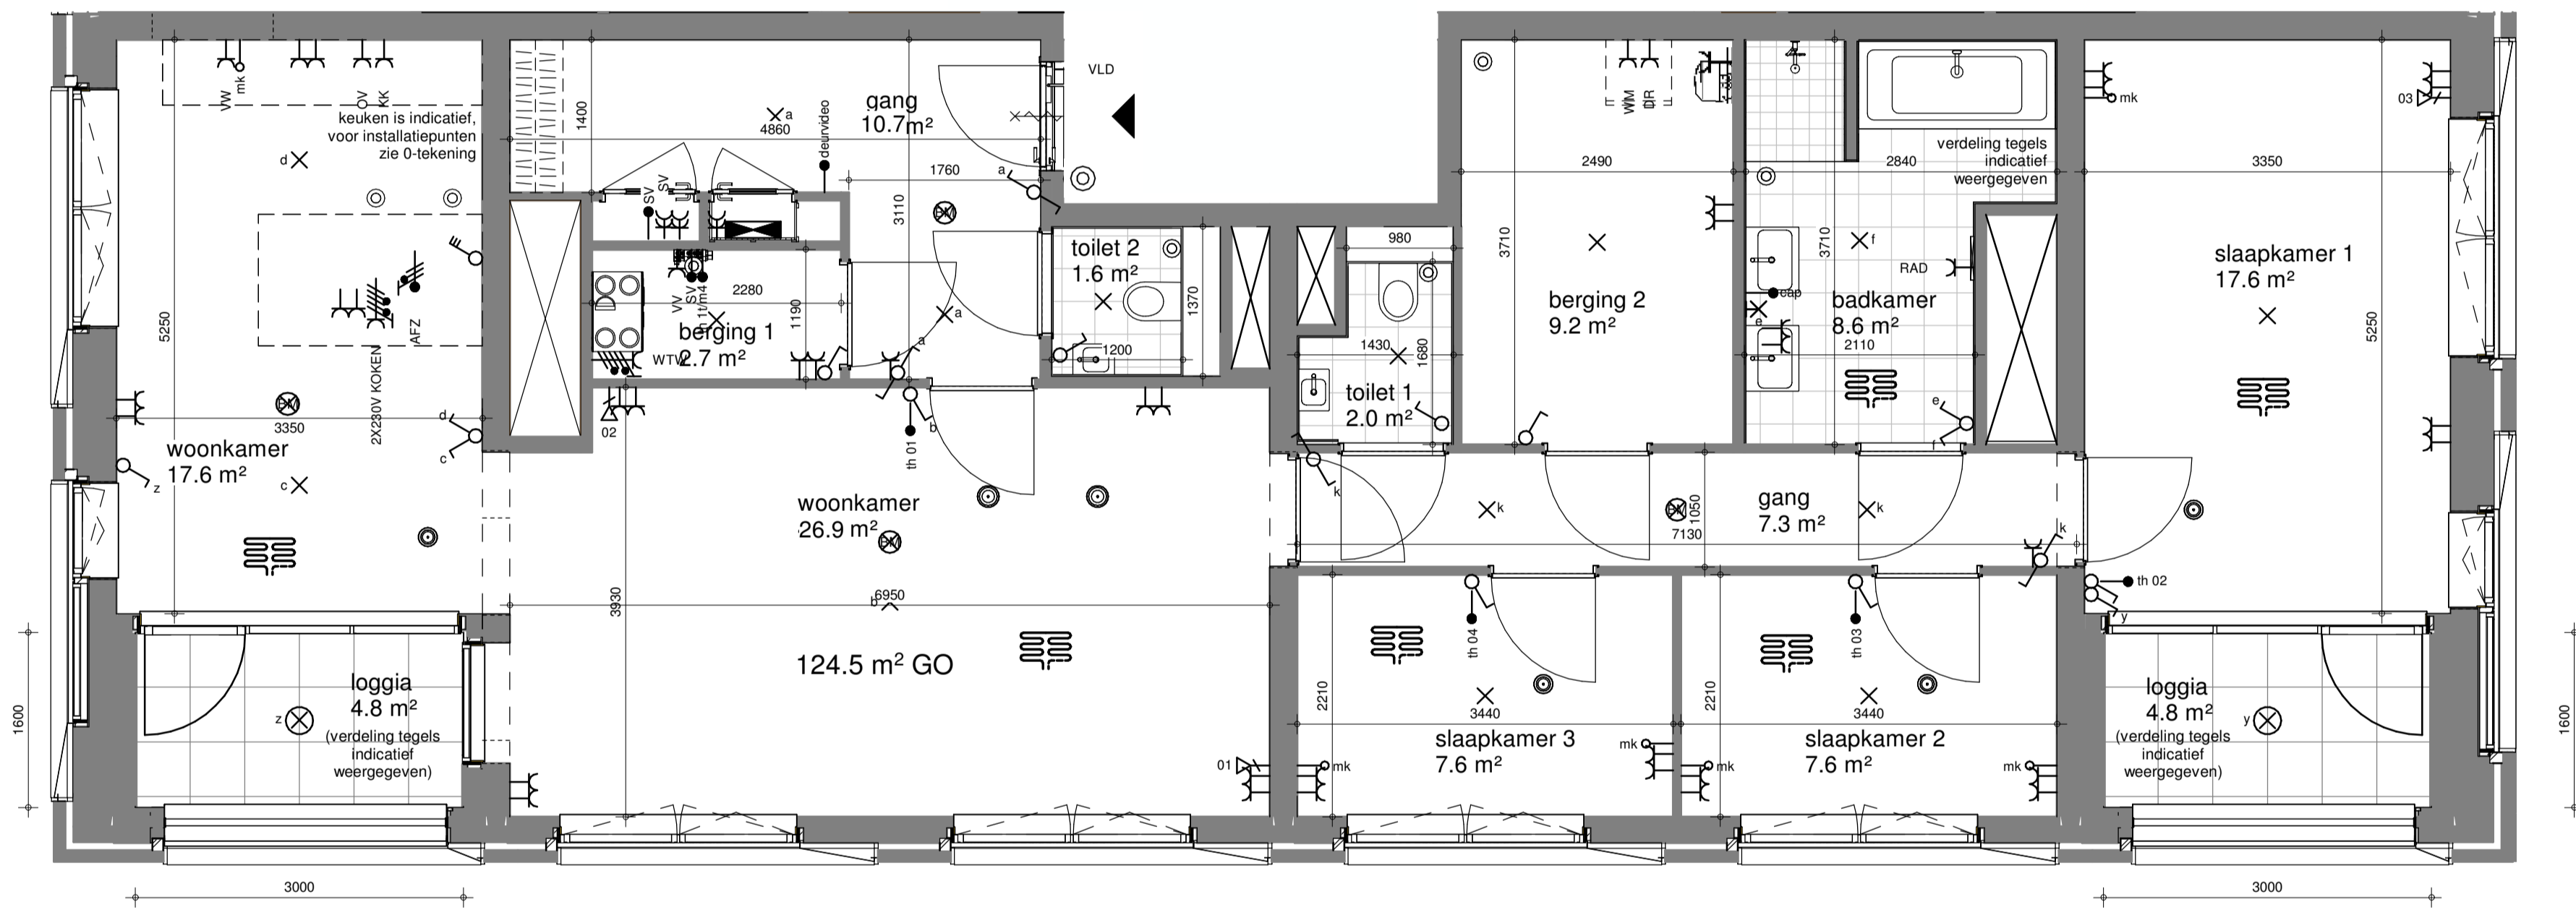

Renvooi

-  krijtstreepzone
-  aansluitpunt data 2-voudig
-  aansluitpunt data
-  schakelaar, enkel-
-  schakelaar, wissel-
-  schakelaar, serie-
-  schakelaar, kruis-
-  schakelaar, 3-standen
-  contactdoos, enkelvoudig geaard, inbouw
-  contactdoos, enkelvoudig geaard, opbouw
-  contactdoos, tweevoudig geaard, opbouw
-  contactdoos, 2-v dmv 2 inbouwdozen, inbouw
-  contactdoos, perilex
-  contactdoos, perilex
-  verdeelinrichting
-  centraal aardpunt
-  aansluitpunt, licht, plafond
-  bedrukker
-  aansluitpunt, bedraad
-  aansluitpunt, niet bedraad
-  rookmelder, 230V gekoppeld conform NEN 2555
-  deurvideo
-  buitenarmatuur, wand
-  buitenarmatuur, plafond
-  garderobe locatie
-  meterkast
-  vloerverwarming
-  elektrische radiator
-  ventilatie wtw-box
-  ventilatierozet, inblaas
-  ventilatierozet, afzuig
-  vloerverwarming-en-koeling
-  aansluitpunt naar meterkast
-  vloerverwarming
-  thermostaat (digitaal)
-  wtw-unit
-  sturing afleverst WKO
-  vaatwasser
-  wasmachine
-  wasdroger
-  oven
-  koelkast (koel/vriescombinatie)
-  vrijloopdranger
-  kooktoestel (inductie)
-  afzuigkap (recirculatie)
-  data/tv aansluiting
-  data/telefoon aansluiting

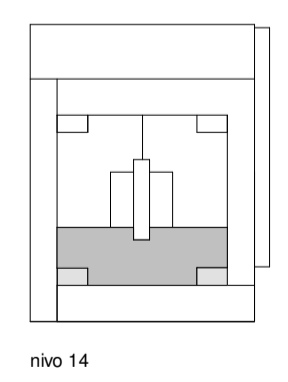

nivo 14

NUDUS

bouwpeil = bk. afgewerkte vloer peil bg = 750+ N.A.P.

DEFINITIEF

betreft:
Appartement 14.01

project:
P244

Steenvoordeplein
Rijswijk




Zilverstraat 39
2718 RP Zoetermeer
Postbus 62
2700 AS Zoetermeer
T +31 79 317 01 70
E info@eracontour.nl
www.eracontour.nl








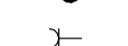

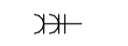




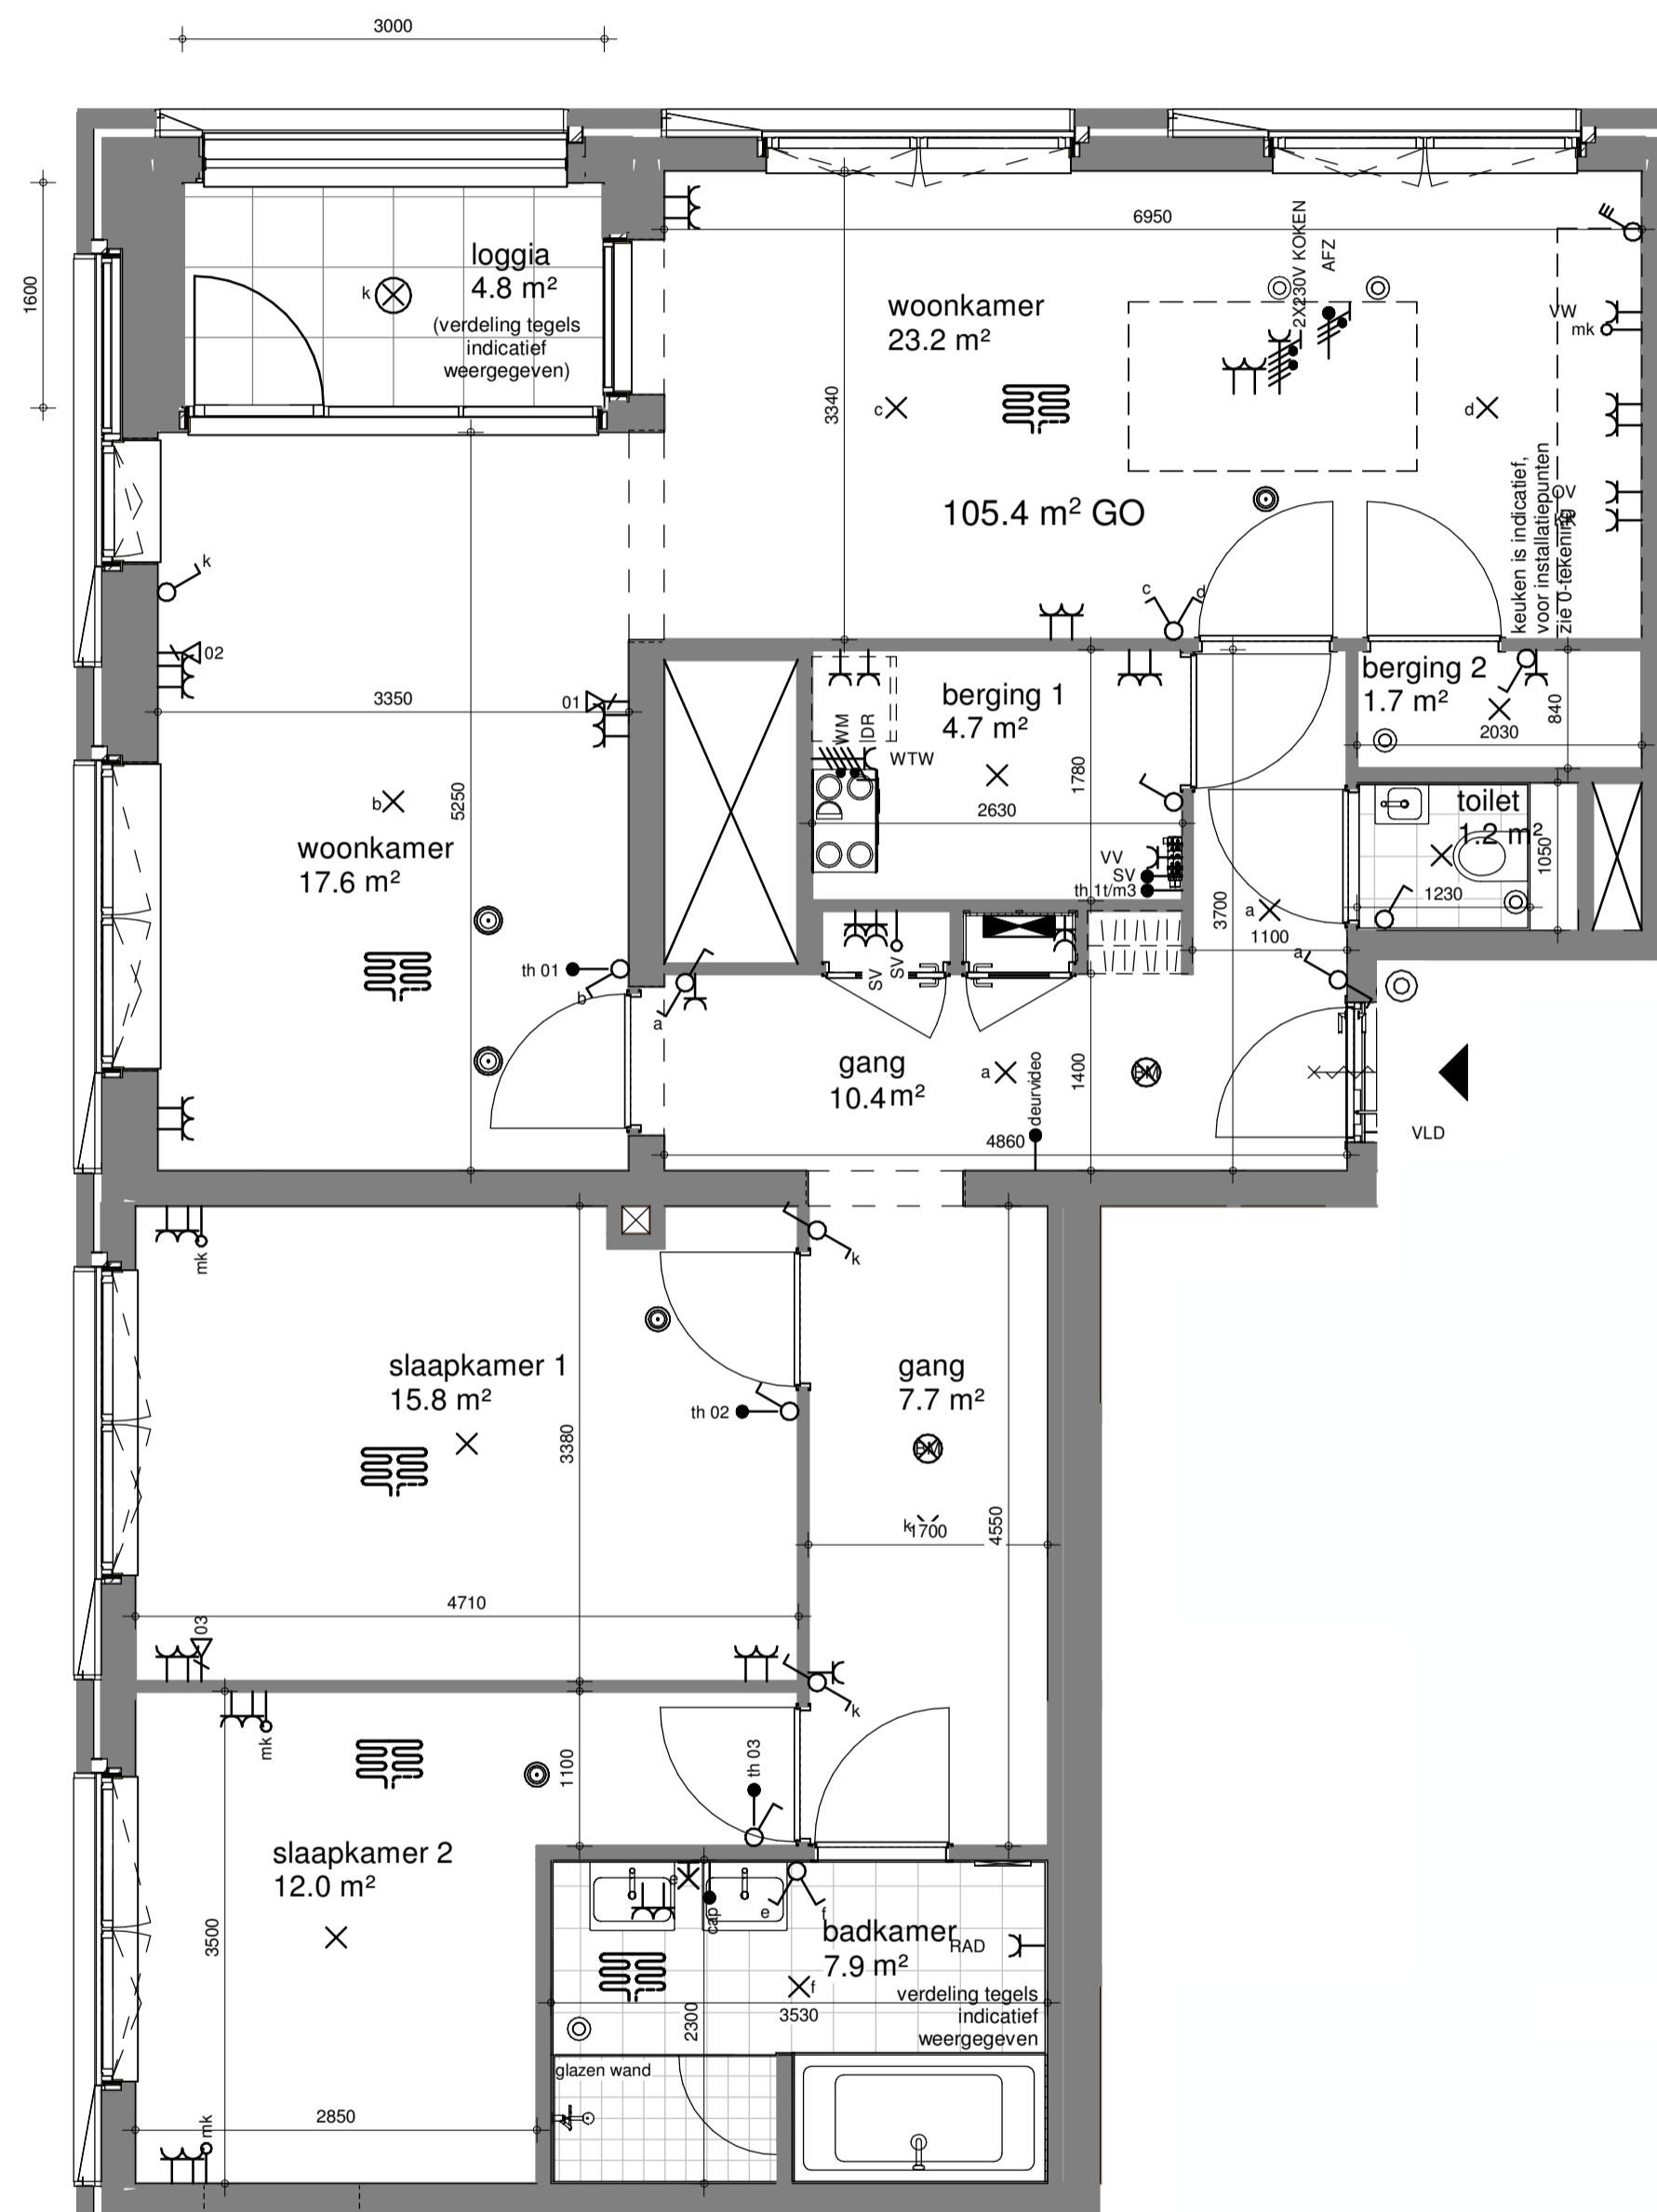


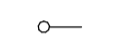


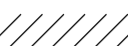

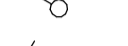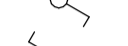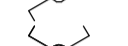








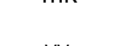
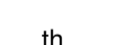

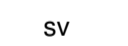



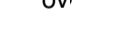

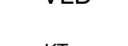





datum: 26-08-2024	getekend: ML	schaal: 1 : 50	formaat: A1
fase:	projectnummer:	tekeningnummer:	


Herenblok Rijswijk 20

Installaties en maatvoering zijn indicatief en zullen bij de nadere uitwerking van het project nader worden uitgewerkt. Dit kan ertoe leiden dat de positie van aansluitpunten kan veranderen.



Renvooi

-  krijtstreepzone
-  aansluitpunt data 2-voudig
-  aansluitpunt data
-  schakelaar, enkel-
-  schakelaar, wissel-
-  schakelaar, serie-
-  schakelaar, kruis-
-  schakelaar, 3-standen
-  contactdoos, enkelvoudig geaard, inbouw
-  contactdoos, enkelvoudig geaard, opbouw
-  contactdoos, tweevoudig geaard, opbouw
-  contactdoos, 2-v dmv 2 inbouwdozen, inbouw
-  contactdoos, perilex
-  verdeelinrichting
-  centraal aardpunt
-  aansluitpunt, licht, plafond
-  bedrukker
-  aansluitpunt, bedraad
-  aansluitpunt, niet bedraad
-  rookmelder, 230V gekoppeld conform NEN 2555
-  videfoon
-  buitenarmatuur, wand
-  buitenarmatuur, plafond
-  garderobe locatie
-  meterkast
-  vloerverwarming
-  elektrische radiator
-  ventilatie wtw-box
-  ventilatierozet, inblaas
-  ventilatierozet, afzuig
-  vloerverwarming-en-koeling
-  aansluitpunt naar meterkast
-  vloerverwarming
-  thermostaat (digitaal)
-  wtw-unit
-  sturing afleverset WKO
-  vaatwasser
-  wasmachine
-  wasdroger
-  oven
-  koelkast (koel/vriescombinatie)
-  vrijloofdranger
-  kooktoestel (inductie)
-  afzuigkap (recirculatie)
-  data/tv aansluiting
-  data/telefonie aansluiting

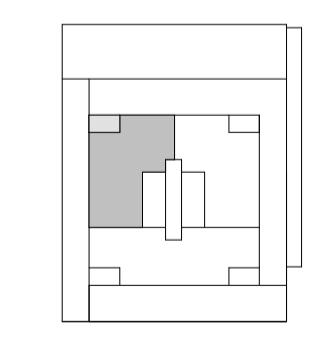

nivo 14

NUDUS

bouwpeil = bk. afgewerkte vloer peil bg = 750+ N.A.P.

DEFINITIEF

betreft: Appartement 14.02

project: P244

Steenvoordeplein
Rijswijk

era contour | TBI

Zilverstraat 39
2718 RP Zoetermeer
Postbus 62
2700 AS Zoetermeer
T +31 79 317 01 70
E info@eracontour.nl
www.eracontour.nl

datum: 26-08-2024

getekend: ML

schaal: 1 : 50

formaat: A1

fase:


projectnummer:

tekeningnummer: 21





Herenblok Rijswijk


Installaties en maatvoering zijn indicatief en zullen bij de nadere uitwerking van het project nader worden uitgewerkt. Dit kan ertoe leiden dat de positie van aansluitpunten kan veranderen.

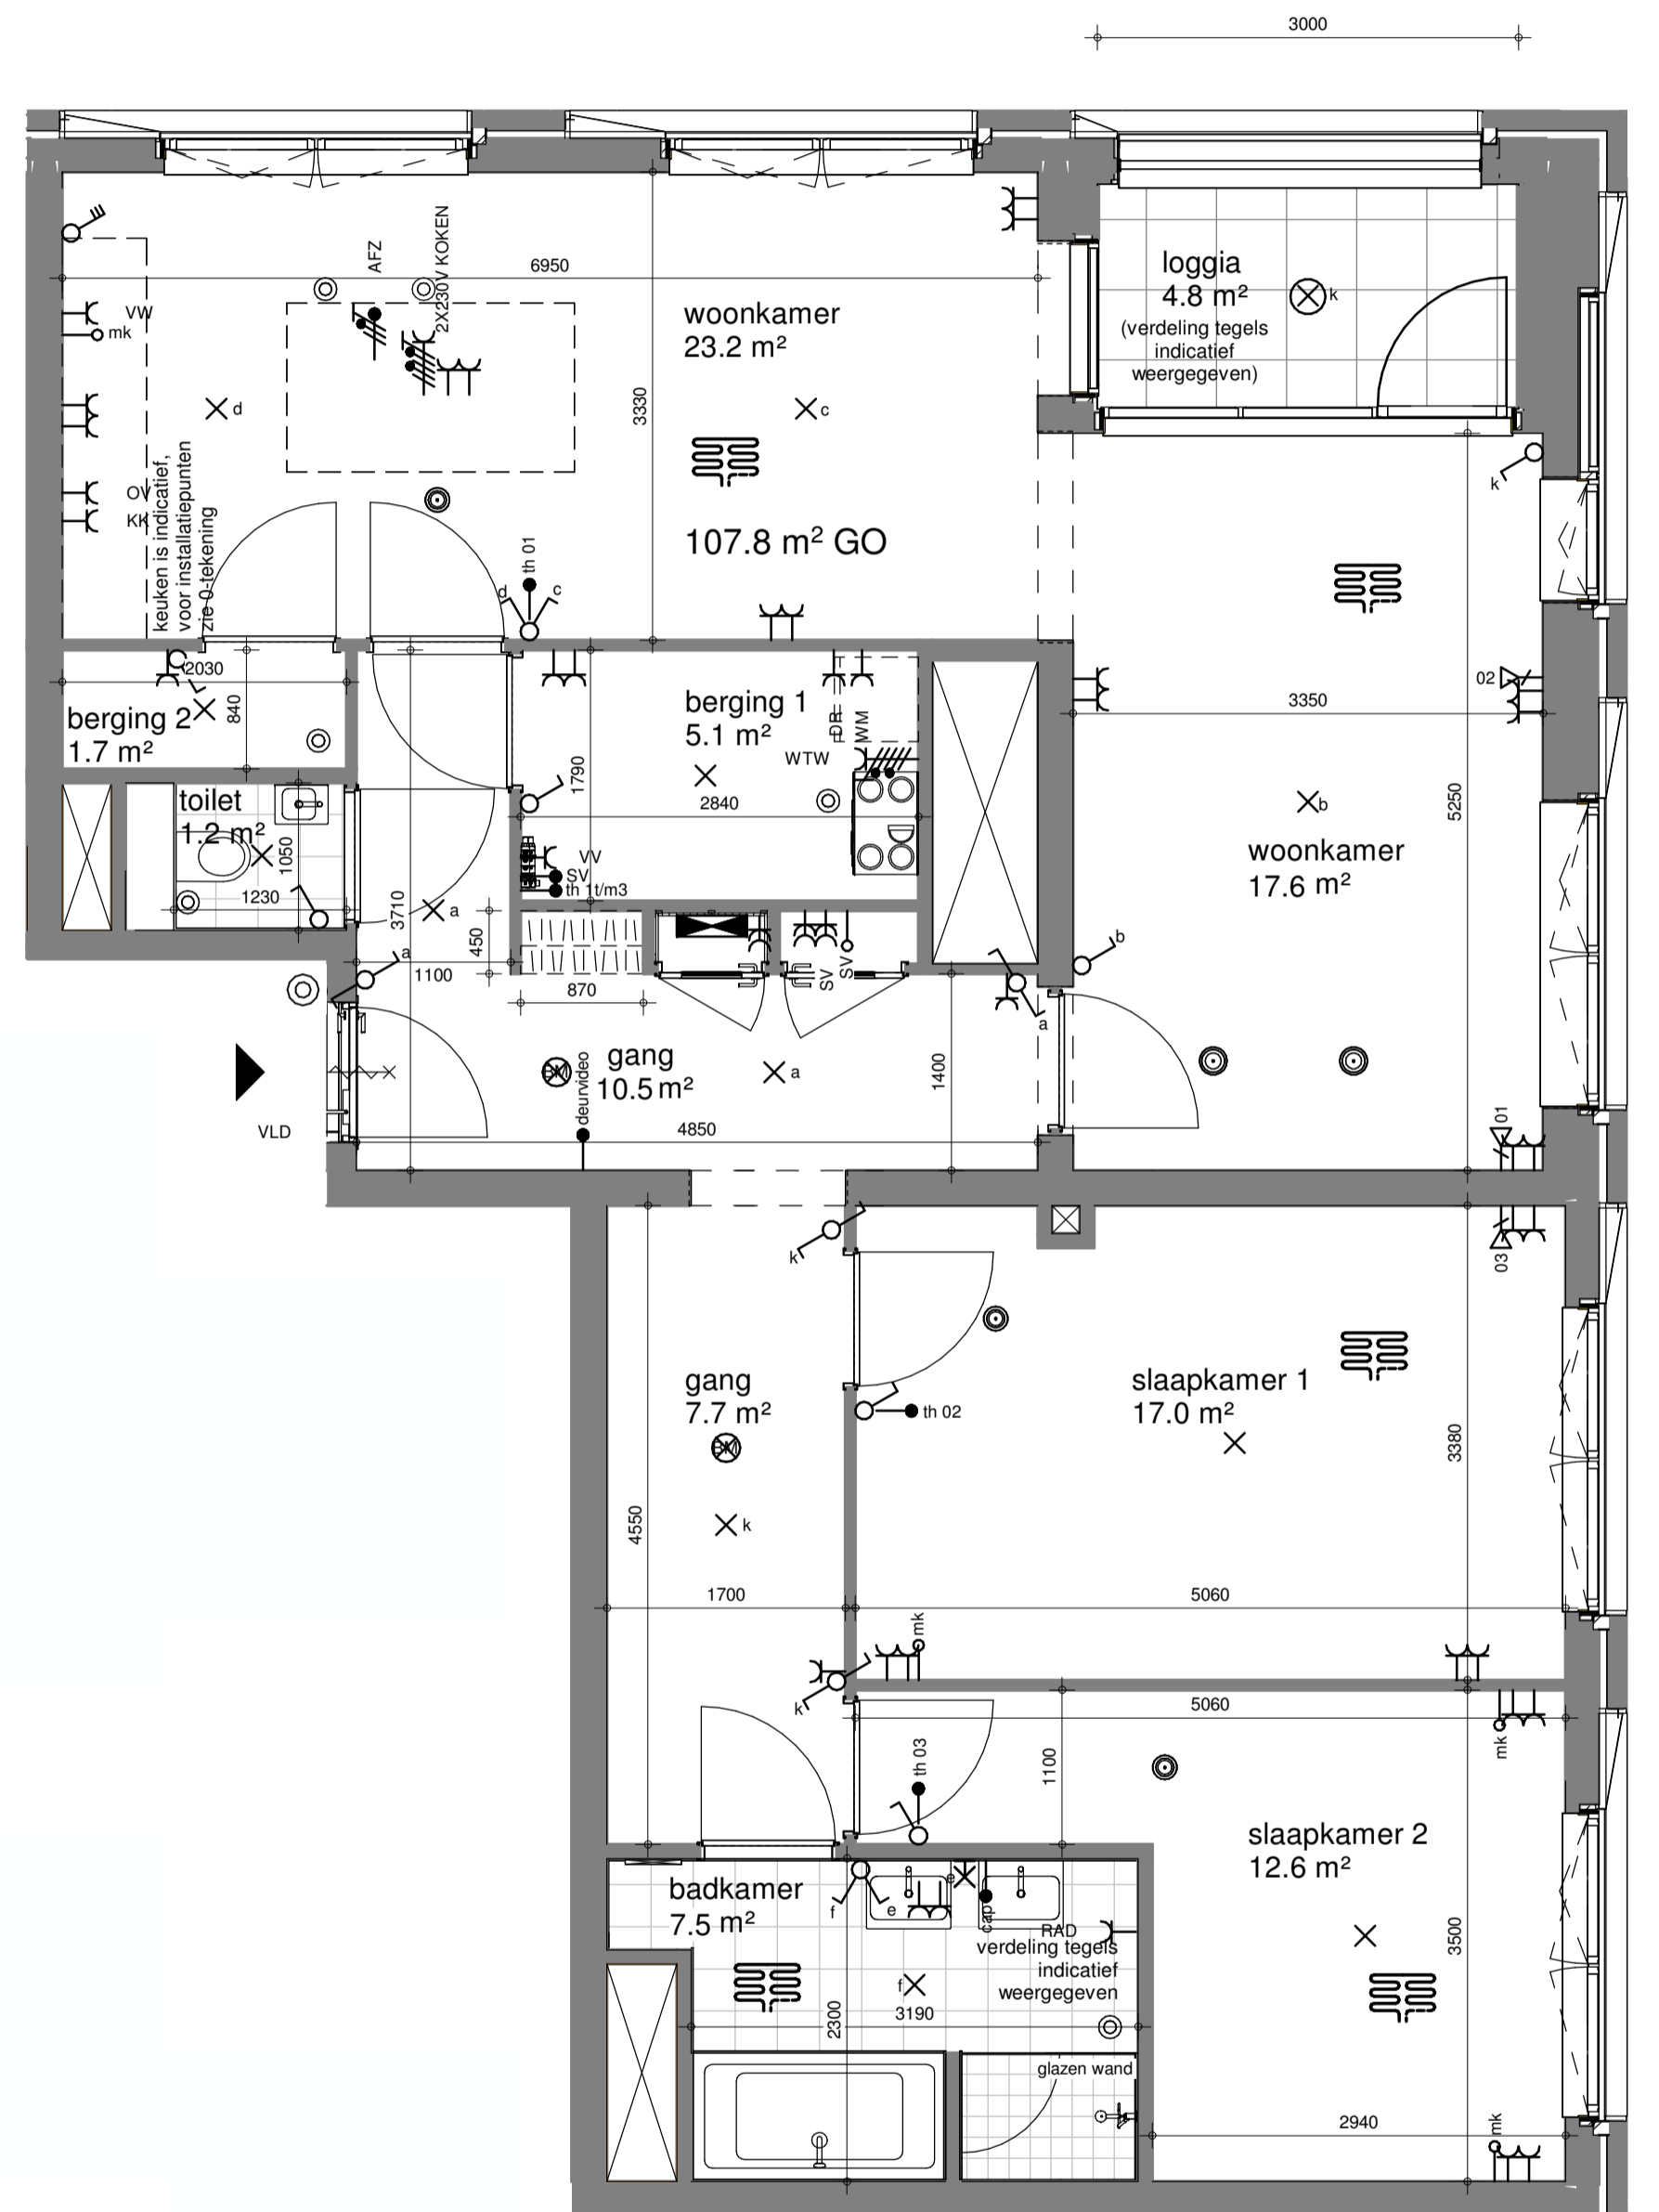Aankomst: D:\A_244_Steenvoordeplein\Bijw_21\Bijw_21_14.02.dwg

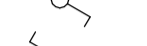

Renvooi

-  krijtstreepzone
-  aansluitpunt data 2-voudig
-  aansluitpunt data
-  schakelaar, enkel-
-  schakelaar, wissel-
-  schakelaar, serie-
-  schakelaar, kruis-
-  schakelaar, 3-standen
-  contactdoos, enkelvoudig geaard, inbouw
-  contactdoos, enkelvoudig geaard, opbouw
-  contactdoos, tweevoudig geaard, opbouw
-  contactdoos, 2-v dmv 2 inbouwdozen, inbouw
-  wandaansluitpunt, licht
-  contactdoos, perilex
-  verdeelinrichting
-  centraal aardpunt
-  aansluitpunt, licht, plafond
-  bedrukker
-  aansluitpunt, bedraad
-  aansluitpunt, niet bedraad
-  rookmelder, 230V gekoppeld conform NEN 2555
-  videfoon
-  buitenarmatuur, wand
-  buitenarmatuur, plafond
-  garderobe locatie
-  meterkast
-  vloerverwarming
-  elektrische radiator
-  ventilatie wtw-box
-  ventilatorozet, inblaas
-  ventilatorozet, afzuig
-  vloerverwarming-en-koeling
-  aansluitpunt naar meterkast
-  vloerverwarming
-  thermostaat (digitaal)
-  wtw-unit
-  sturing afleveret WKO
-  vaatwasser
-  wasmachine
-  wasdroger
-  oven
-  koelkast (koel/vriescombinatie)
-  vrijloofdranger
-  kooktoestel (inductie)
-  afzuigkap (recirculatie)
-  data/tv aansluiting
-  data/telefonie aansluiting

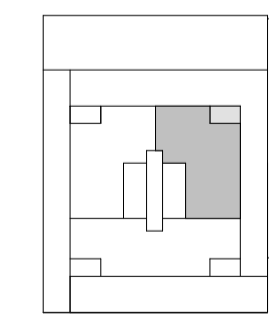


nivo 14

NUDUS

bouwpeil = bk. afgewerkte vloer peil bg = 750+ N.A.P.


DEFINITIEF	betreft:	Appartement 14.03			
	project:	P244			
	Steenvoordeplein Rijswijk				
	datum:	getekend:	schaal:	formaat:	
	26-08-2024	ML	1 : 50	A1	
	fase:	projectnummer:	tekeningnummer:		
			Herenblok Rijswijk 22		

Installaties en maatvoering zijn indicatief en zullen bij de nadere uitwerking van het project nader worden uitgewerkt. Dit kan ertoe leiden dat de positie van aansluitpunten kan veranderen.

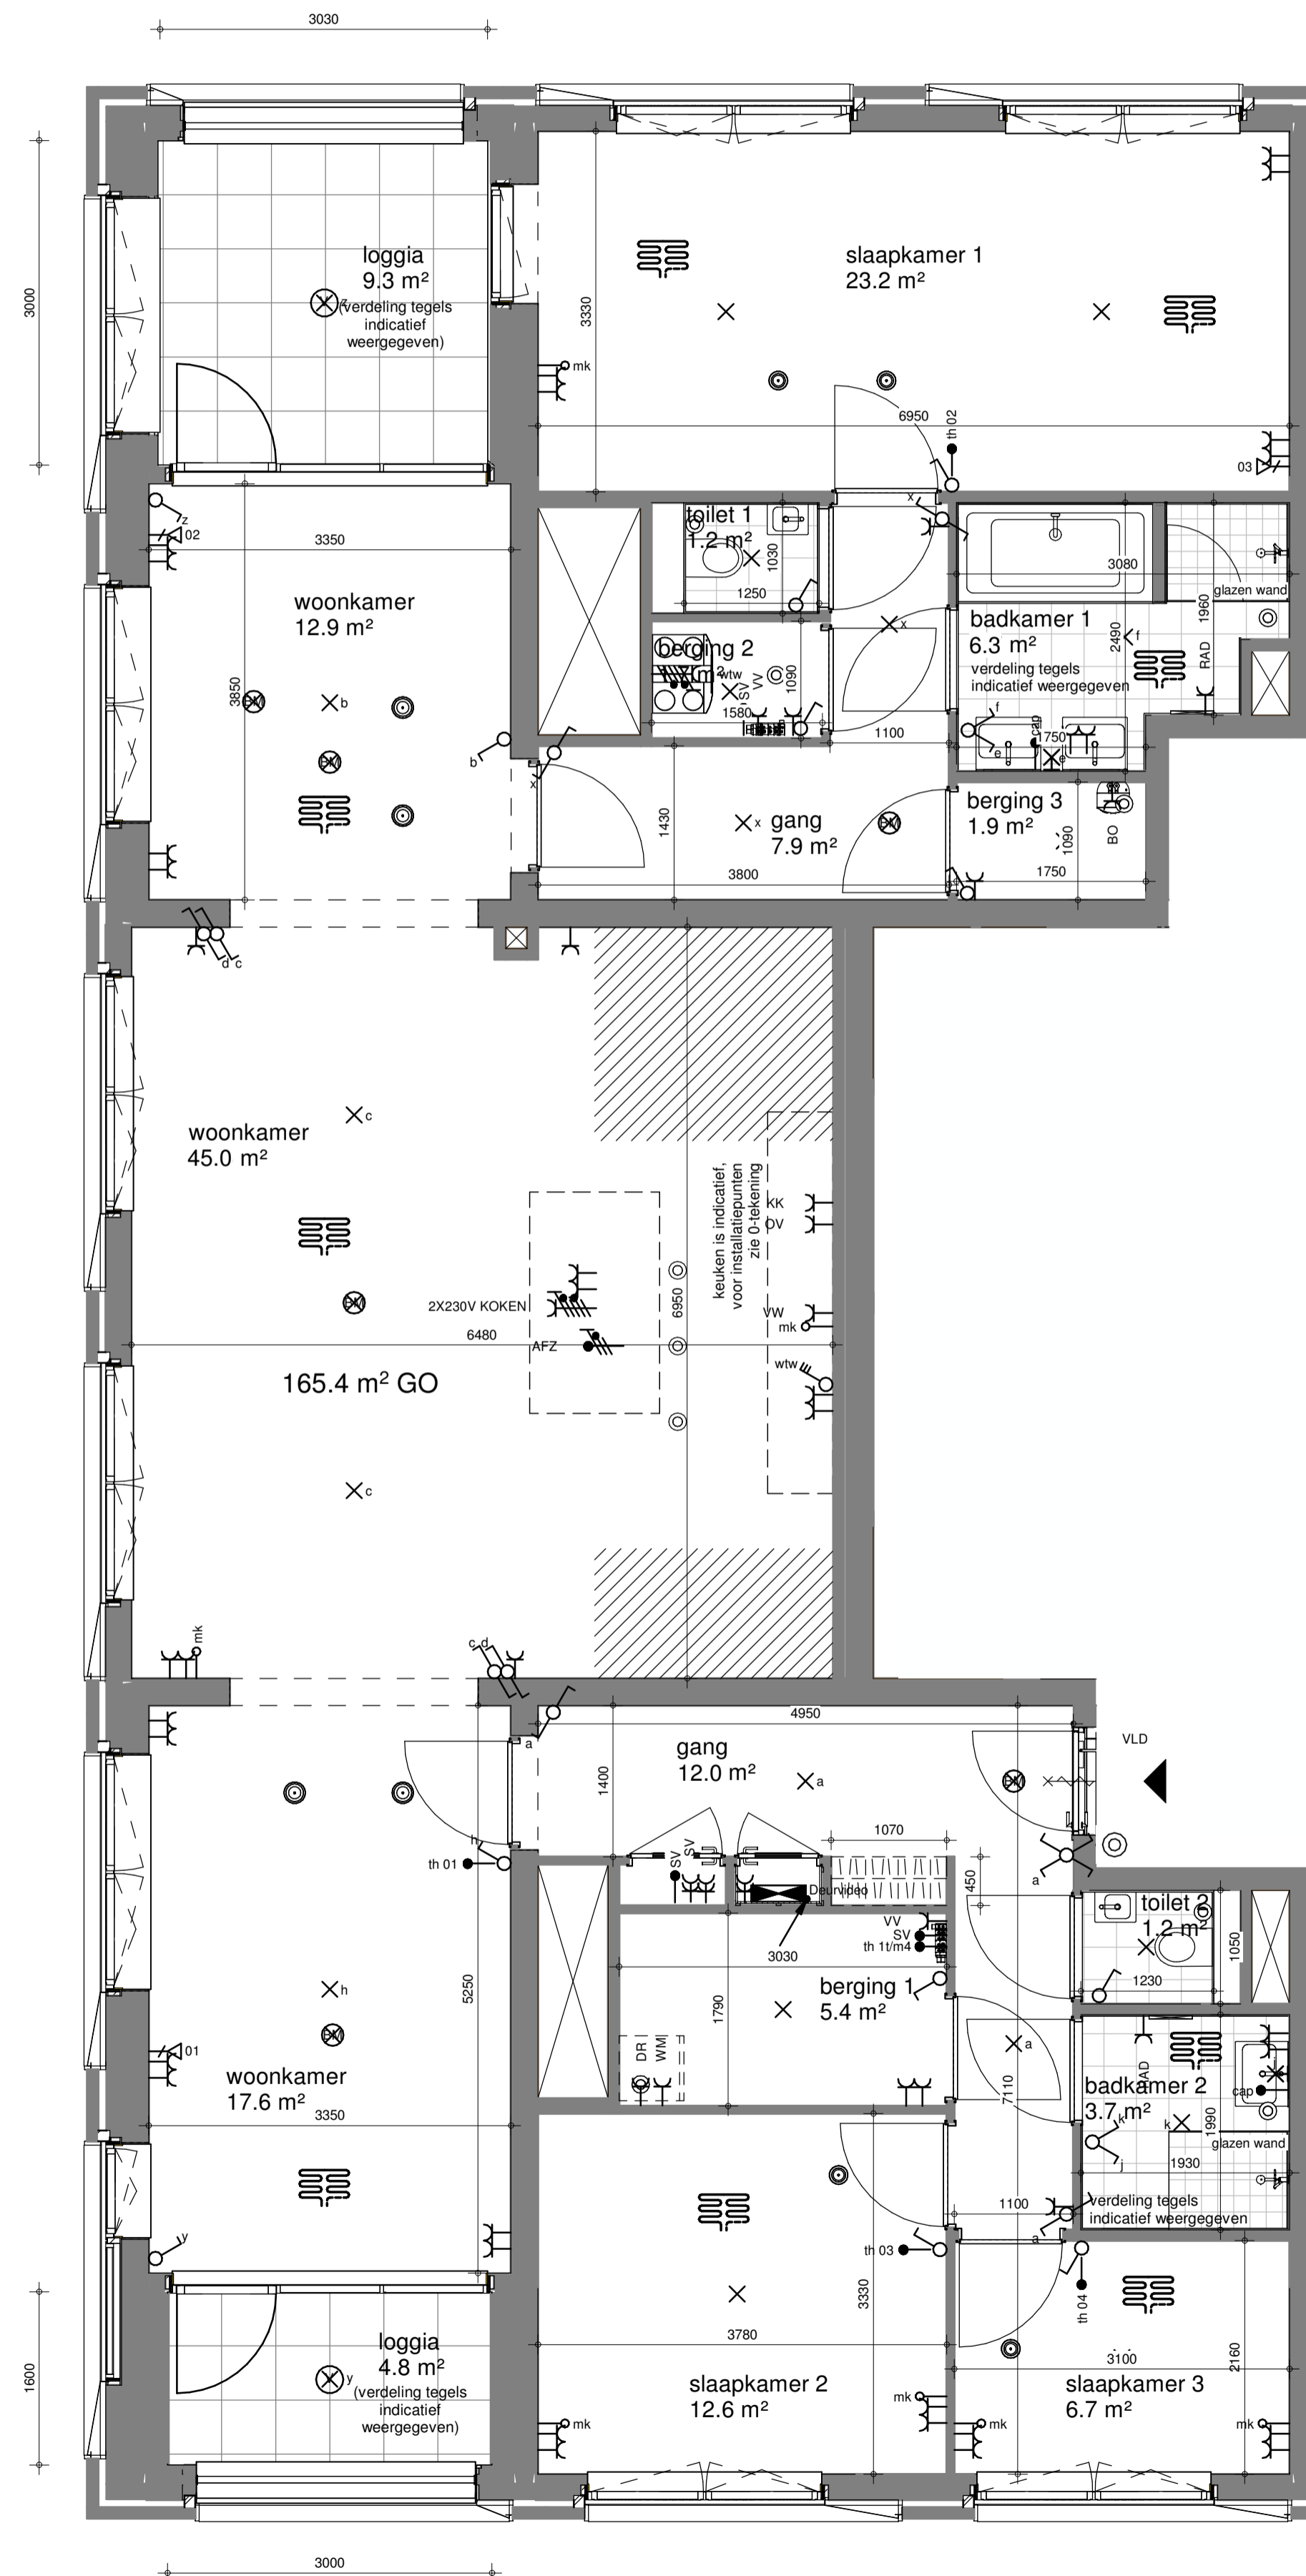

Renvooi

- krijtstreepzone
- aansluitpunt data 2-voudig
- aansluitpunt data
- schakelaar, enkel-
- schakelaar, wissel-
- schakelaar, serie-
- schakelaar, kruis-
- schakelaar, 3-standen
- contactdoos, enkelvoudig geaard, inbouw
- contactdoos, enkelvoudig geaard, opbouw
- contactdoos, tweevoudig geaard, opbouw
- contactdoos, 2-v dmv 2 inbouwdozen, inbouw
- contactdoos, perilex
- verdeelinrichting
- CAP
- aansluitpunt, licht, plafond
- beldrukker
- aansluitpunt, bedraad
- aansluitpunt, niet bedraad
- rookmelder, 230V gekoppeld conform NEN 2555
- deurvideo
- buitenarmatuur, wand
- buitenarmatuur, plafond
- garderobe locatie
- meterkast
- vloerverwarming
- RAD
- elektrische radiator
- ventilatie wtw-box
- ventilatierozet, inblaas
- ventilatierozet, afzuig
- vloerverwarming-en-koeling
- mk
- aansluitpunt naar meterkast
- vv
- vloerverwarming
- th
- thermostaat (digitaal)
- WTW-S
- wtw-unit
- sv
- sturing afleveret WKO
- vw
- vaatwasser
- WM
- wasmachine
- WD
- wasdroger
- OV
- oven
- KK
- koelkast (koel/vriescombinatie)
- VLD
- vrijloopdranger
- KT
- kooktoestel (inductie)
- AFZ
- afzuigkap (recirculatie)
- CAI
- data/tv aansluiting
- DT
- data/telefonie aansluiting

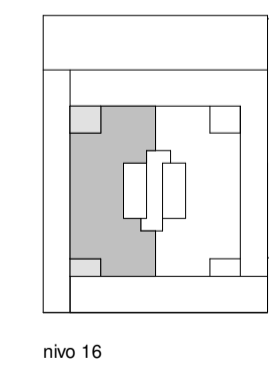

nivo 16

NUDUS

bouwpeil = bk. afgewerkte vloer peil bg = 750+ N.A.P.

DEFINITIEF

betreft:
Appartement 16.02

project:
P244

Steenvoordeplein
Bijswijk

era contour | TBI

Zilverstraat 39
2718 RP Zoetermeer
Postbus 62
2700 AS Zoetermeer
T +31 79 317 01 70
E info@eracontour.nl
www.eracontour.nl

datum: 26-08-2024	getekend: ML	schaal: 1 : 50	formaat: A1
fase:	projectnummer:	tekeningnummer:	

Herenblok Rijswijk **27**

Installaties en maatvoering zijn indicatief en zullen bij de nadere uitwerking van het project nader worden uitgewerkt. Dit kan ertoe leiden dat de positie van aansluitpunten kan veranderen.



begane grond - algemene ruimtes

1 : 100

Installaties en maatvoering zijn indicatief en zullen bij de nadere uitwerking van het project nader worden uitgewerkt. Dit kan ertoe leiden dat de positie van aansluitpunten kan veranderen.

NUDUS

DEFINITIEF

betreft:
Begane grond - algemene ruimtes

project:
P244

Steenvoordeplein
Rijswijk

era contour | TBI

datum:
26-08-2024

fase:

getekend:
ML

projectnummer:

Herenblok Rijswijk

schaal:
1 : 100

tekeningnummer:

28

Zilverstraat 39
2718 RP Zoetermeer
Postbus 62
2700 AS Zoetermeer
T +31 79 317 01 70
E info@eracontour.nl
www.eracontour.nl



belending Hoogvliet (bestaand)

1e verdieping - algemene ruimtes

1 : 100

Installaties en maatvoering zijn indicatief en zullen bij de nadere uitwerking van het project nader worden uitgewerkt. Dit kan ertoe leiden dat de positie van aansluitpunten kan veranderen.

NUDUS

DEFINITIEF

betreft:
1e verdieping - algemene ruimtes

project:
P244
Steenvoordeplein
Bijswijk

era contour | TBI

Zilverstraat 39
2718 RP Zoetermeer
Postbus 62
2700 AS Zoetermeer
T +31 79 317 01 70
E info@eracontour.nl
www.eracontour.nl

datum: 26-08-2024	getekend: ML	schaal: 1 : 100	formaat: A1
fase:	projectnummer:	tekeningnummer:	

Herenblok Rijswijk **29**