


### Renvooi

- krijtstreepzone
- aansluitpunt data 2-voudig
- aansluitpunt data
- schakelaar, enkel-
- schakelaar, wissel-
- schakelaar, serie-
- schakelaar, kruis-
- schakelaar, 3-standen
- contactdoos, enkelvoudig geaard, inbouw
- contactdoos, enkelvoudig geaard, opbouw
- contactdoos, tweevoudig geaard, opbouw
- contactdoos, 2-v dmv 2 inbouwdozen, inbouw
- contactdoos, perilex
- verdeelinrichting
- centraal aardpunt
- aansluitpunt, licht, plafond
- bedrukker
- aansluitpunt, bedraad
- aansluitpunt, niet bedraad
- rookmelder, 230V gekoppeld conform NEN 2555
- deurvideo
- buitenarmatuur, wand
- buitenarmatuur, plafond
- garderobe locatie
- meterkast
- vloerverwarming
- elektrische radiator
- ventilatie wtw-box
- ventilatierozet, inblaas
- ventilatierozet, afzuig
- vloerverwarming-en-koeling
- aansluitpunt naar meterkast
- vloerverwarming
- thermostaat (digitaal)
- wtw-unit
- sturing afleveret WKO
- vaatwasser
- wasmachine
- wasdroger
- oven
- koelkast (koel/vriescombinatie)
- vrijloopdranger
- kooktoestel (inductie)
- afzuigkap (recirculatie)
- data/tv aansluiting
- data/telefonie aansluiting

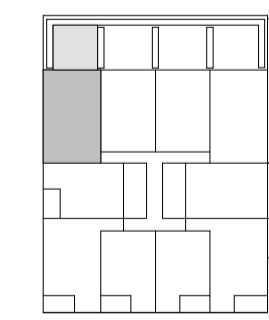

nivo 02

bouwpeil = bk. afgewerkte vloer peil bg = 750+ N.A.P.

**DEFINITIEF**

betreft:  
Appartement 02.06

project:  
P244

Steenvoordeplein  
Rijswijk




Zilverstraat 39  
2718 RP Zoetermeer  
Postbus 62  
2700 AS Zoetermeer  
T +31 79 317 01 70  
E info@eracontour.nl  
www.eracontour.nl

datum: 11/06/2024	getekend: ML	schaal: 1 : 50	formaat: A1
fase:	projectnummer:	tekeningnummer:	


Herenblok Rijswijk 01

Installaties en maatvoering zijn indicatief en zullen bij de nadere uitwerking van het project nader worden uitgewerkt. Dit kan ertoe leiden dat de positie van aansluitpunten kan veranderen.

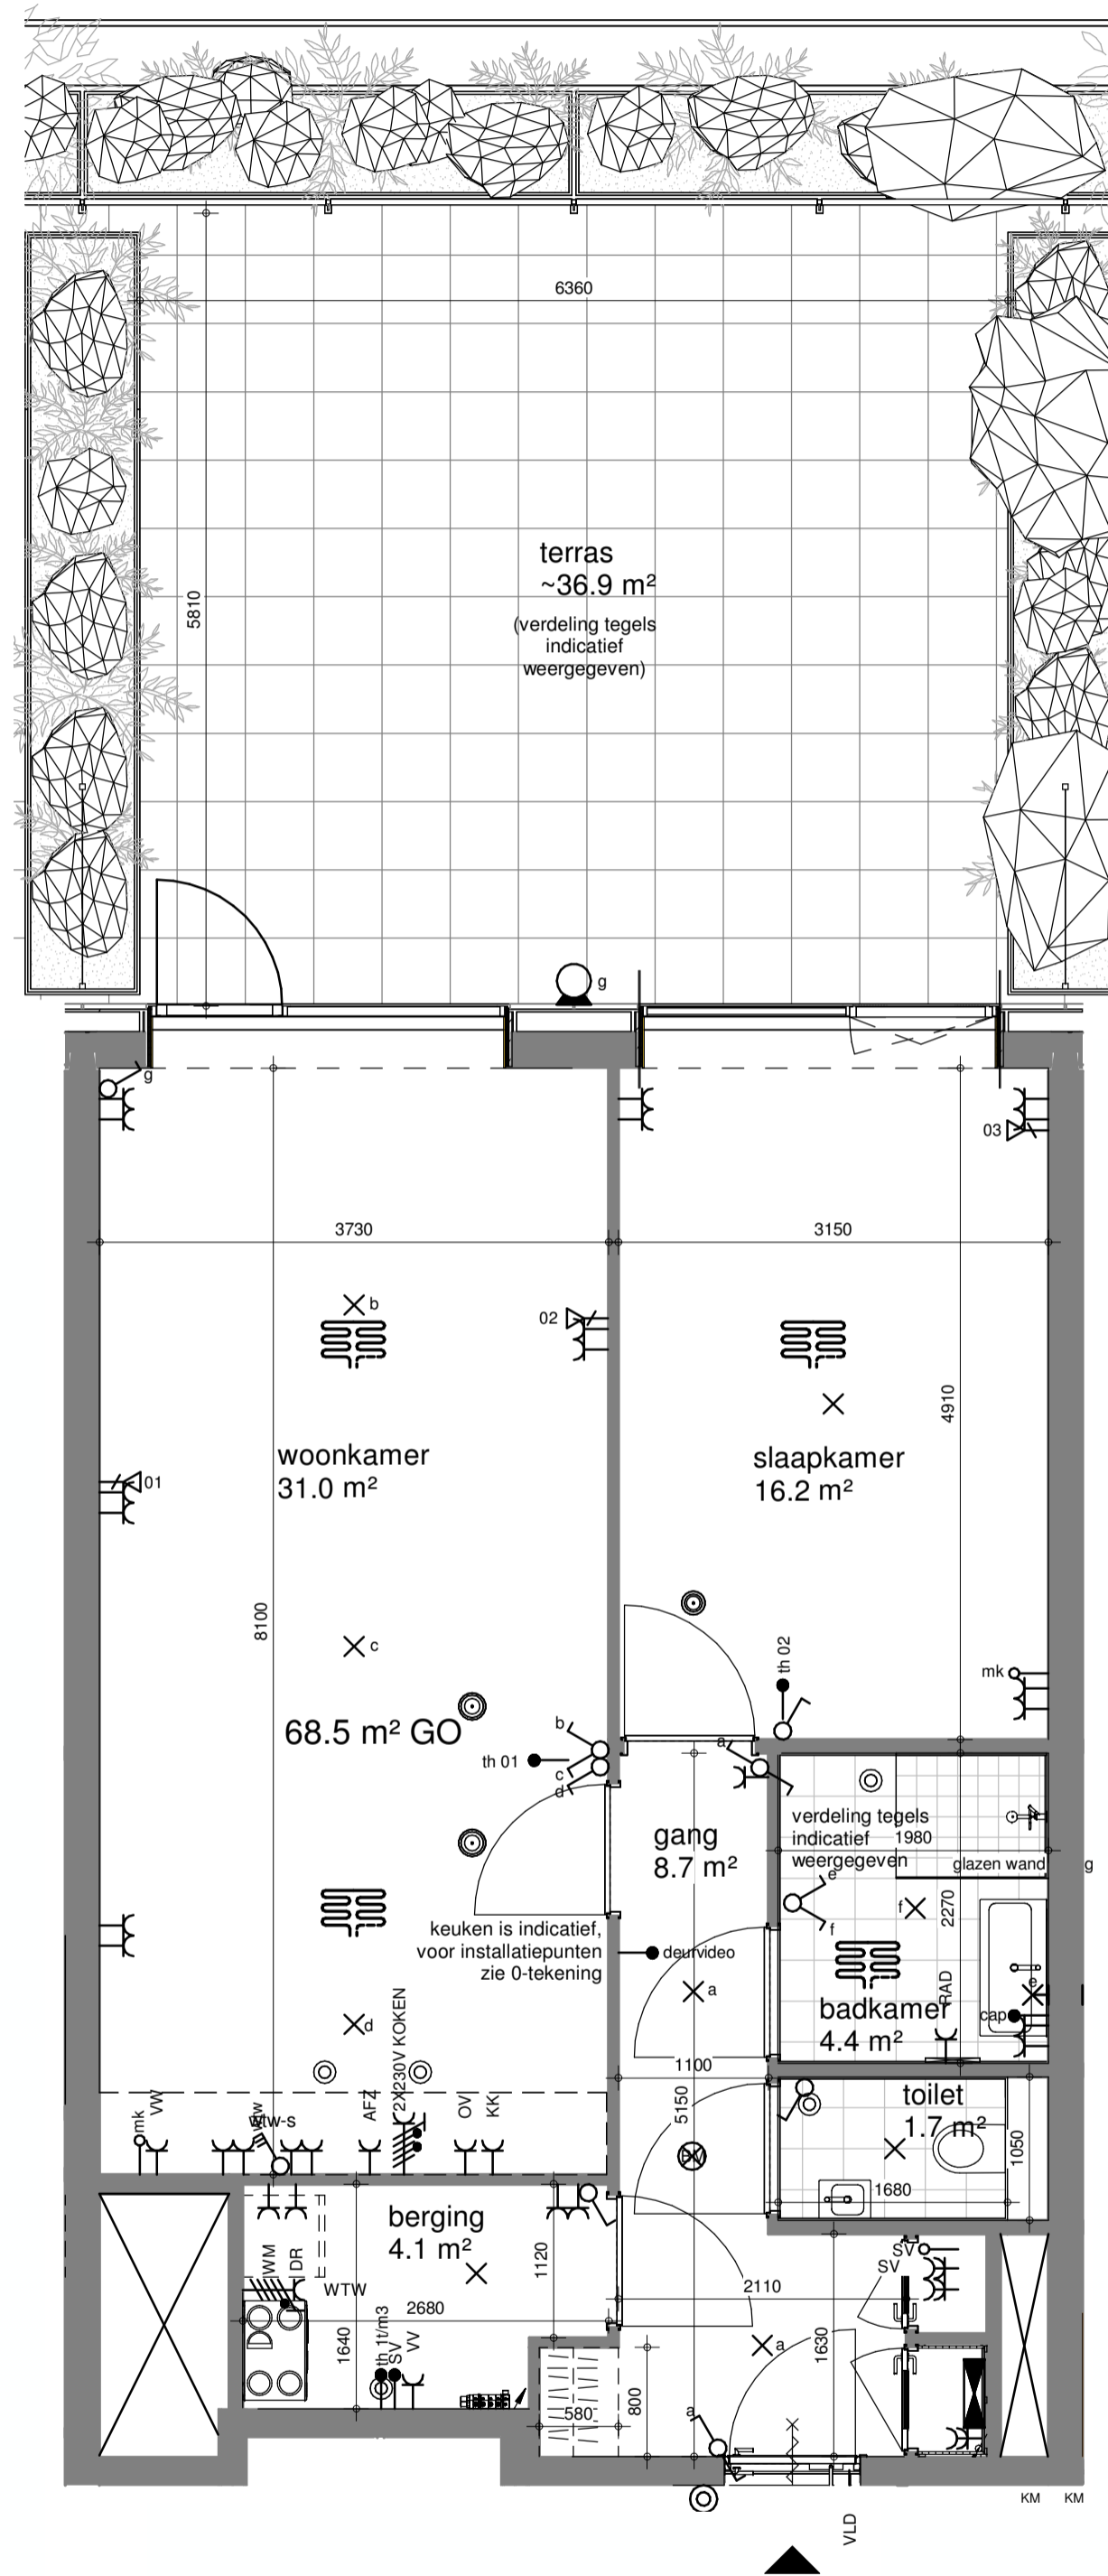

### Renvooi

- krijtstreepzone
- aansluitpunt data 2-voudig
- aansluitpunt data
- schakelaar, enkel-
- schakelaar, wissel-
- schakelaar, serie-
- schakelaar, kruis-
- schakelaar, 3-standen
- contactdoos, enkelvoudig geaard, inbouw
- contactdoos, enkelvoudig geaard, opbouw
- contactdoos, tweevoudig geaard, opbouw
- contactdoos, 2-v dmv 2 inbouwdozen, inbouw
- wandaansluitpunt, licht
- contactdoos, perilex
- verdeelinrichting
- centraal aardpunt
- aansluitpunt, licht, plafond
- bedrukker
- aansluitpunt, bedraad
- aansluitpunt, niet bedraad
- rookmelder, 230V gekoppeld conform NEN 2555
- deurvideo
- buitenarmatuur, wand
- buitenarmatuur, plafond
- garderobe locatie
- meterkast
- vloerverwarming
- elektrische radiator
- ventilatie wtw-box
- ventilatierozet, inblaas
- ventilatierozet, afzuig
- vloerverwarming-en-koeling
- mk aansluitpunt naar meterkast
- vv vloerverwarming
- th thermostaat (digitaal)
- WTW-S wtw-unit
- sv sturing afleverst WKO
- vw vaatwasser
- WM wasmachine
- WD wasdroger
- OV oven
- KK koelkast (koel/vriescombinatie)
- VLD vrijlopdruanger
- KT kooktoestel (inductie)
- AFZ afzuigkap (recirculatie)
- CAI data/tv aansluiting
- DT data/telefonie aansluiting

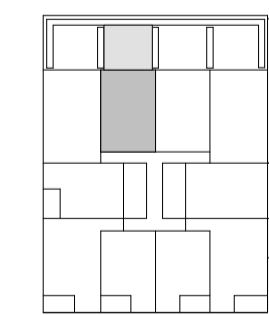

nivo 02

bouwpeil = bk. afgewerkte vloer peil bg = 750+ N.A.P.

**DEFINITIEF**

betreft:  
Appartement 02.07

project:  
P244

Steenvoordeplein  
Rijswijk





Zilverstraat 39  
2718 RP Zoetermeer  
Postbus 62  
2700 AS Zoetermeer  
T +31 79 317 01 70  
E info@eracontour.nl  
www.eracontour.nl

datum: 11/06/2024	getekend: ML	schaal: 1 : 50	formaat: A1
fase:	projectnummer:	tekeningnummer:	

Herenblok Rijswijk 02

Installaties en maatvoering zijn indicatief en zullen bij de nadere uitwerking van het project nader worden uitgewerkt. Dit kan ertoe leiden dat de positie van aansluitpunten kan veranderen.



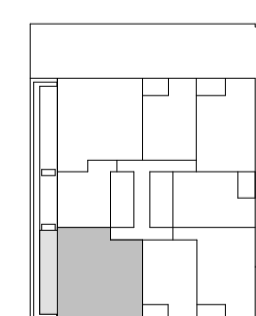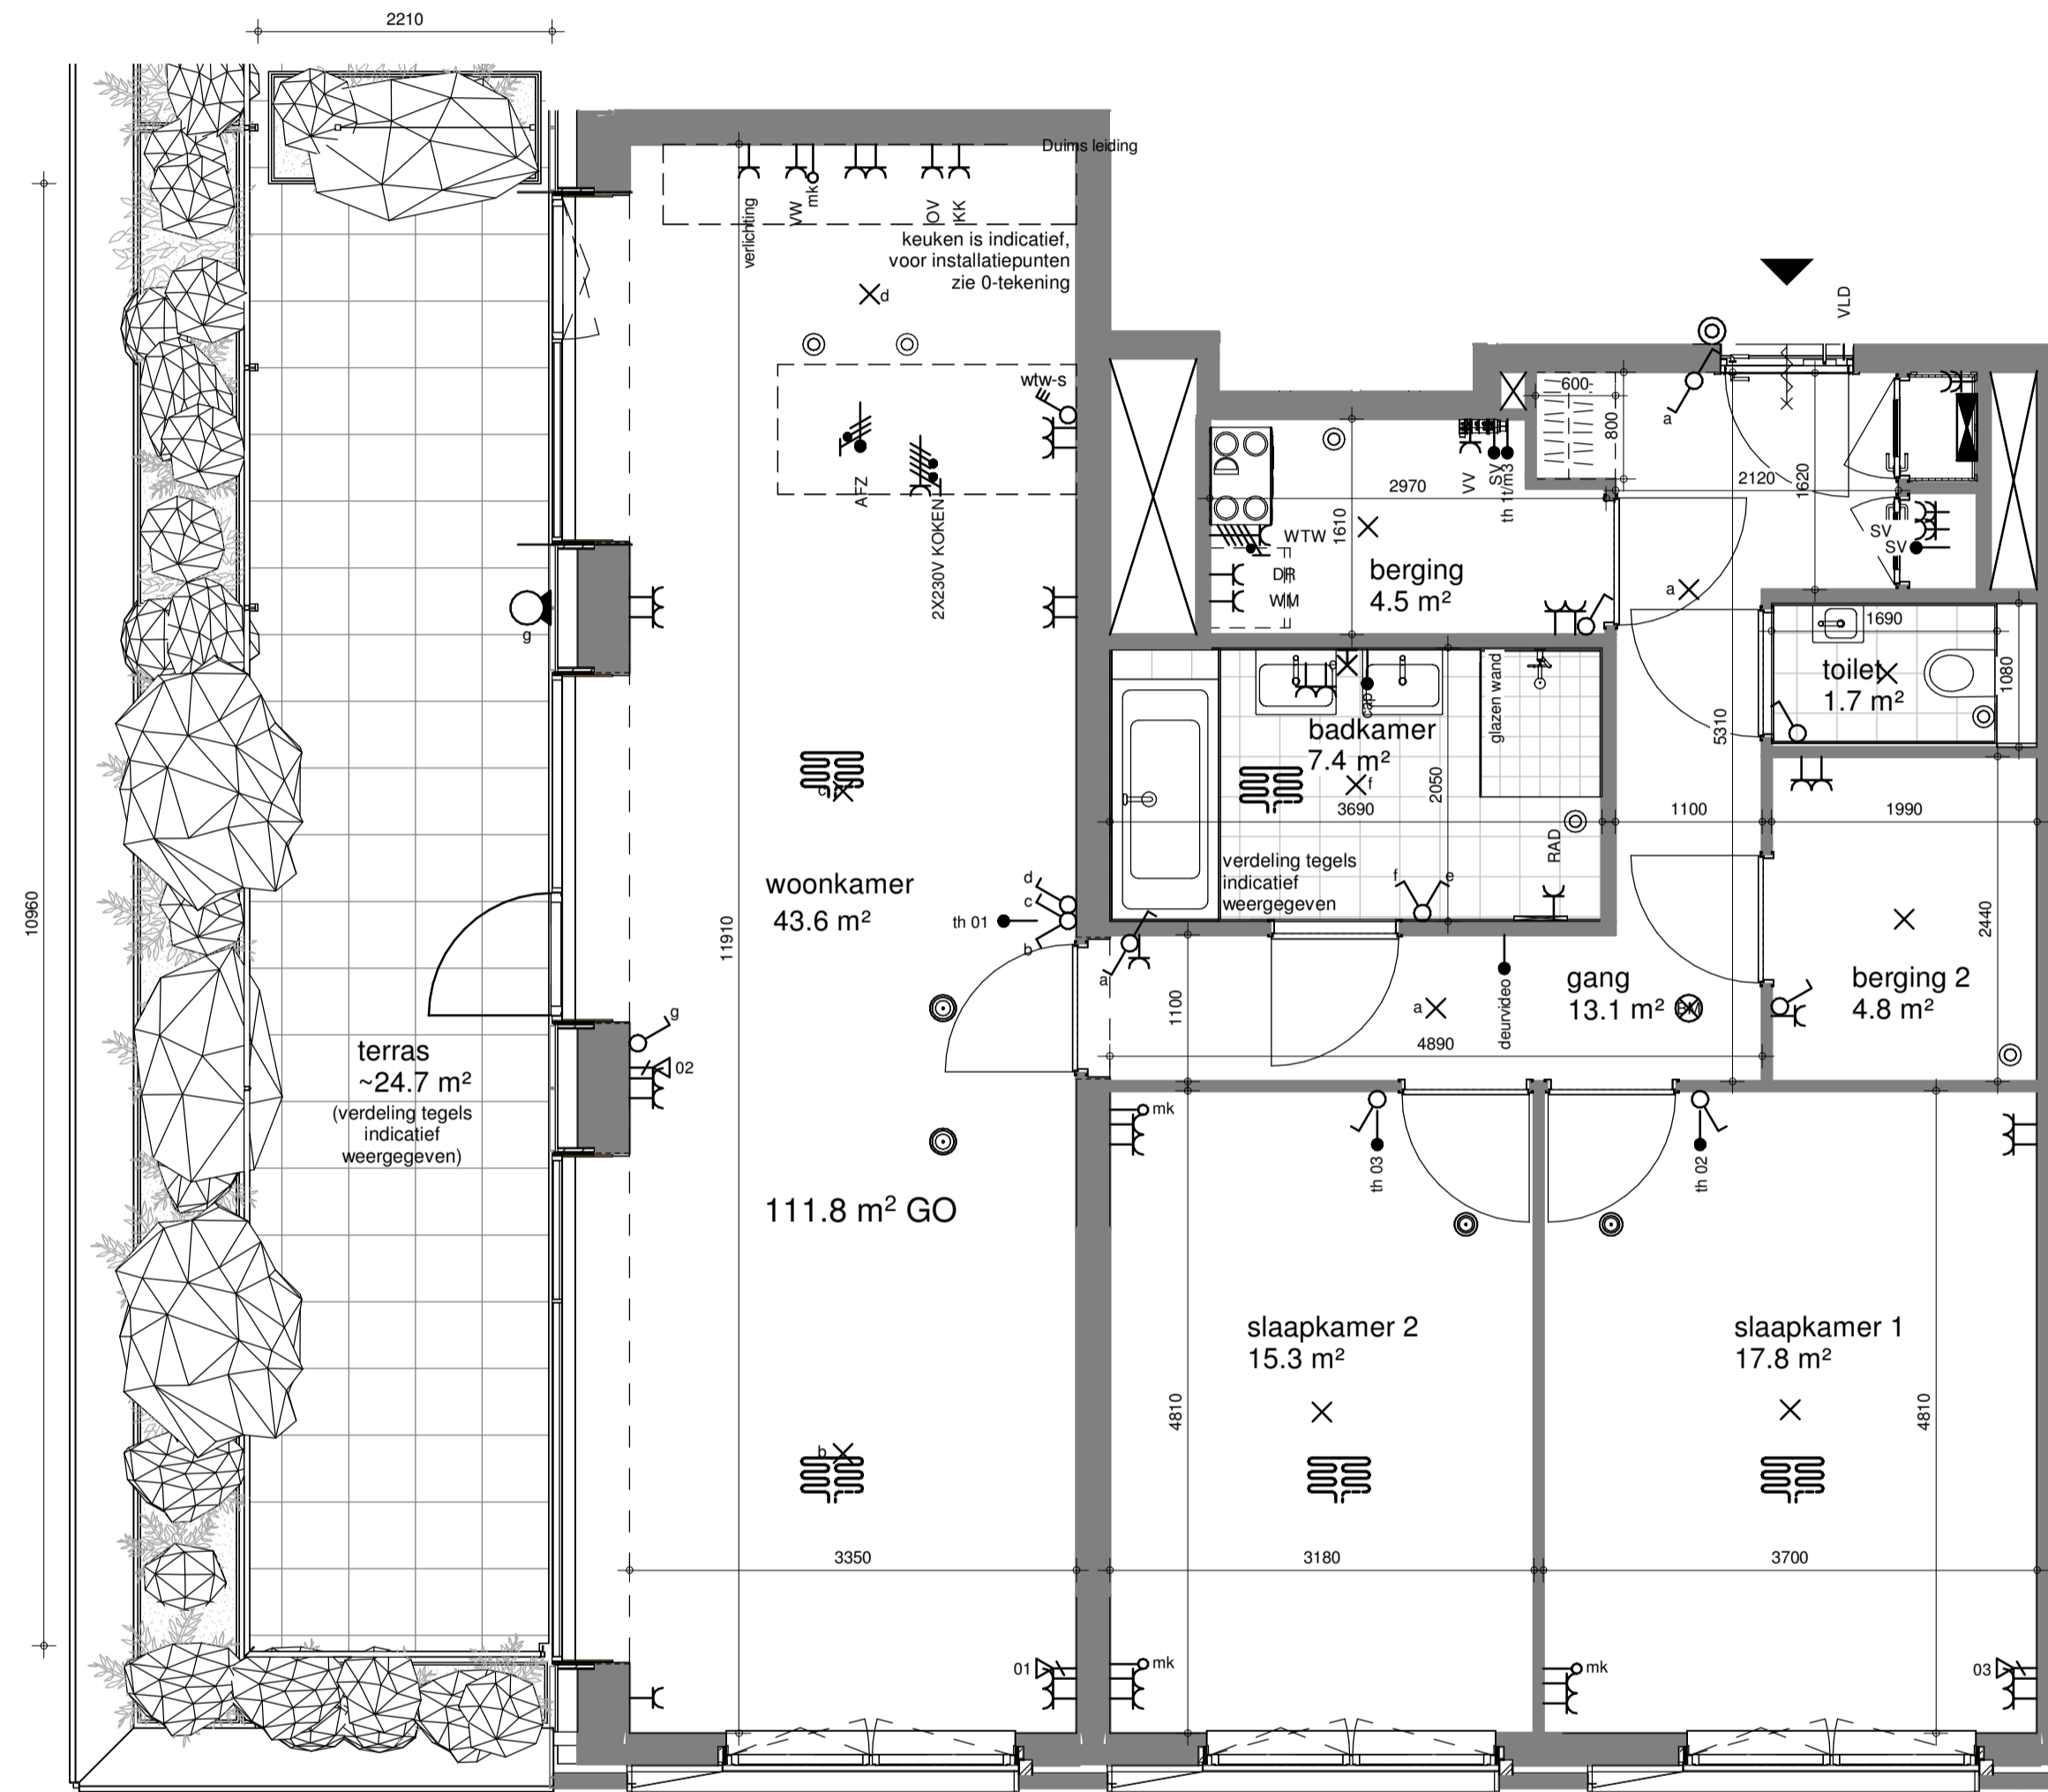

nivo 04

## Renvooi

- krijtstreepzone
- aansluitpunt data 2-voudig
- aansluitpunt data
- schakelaar, enkel-
- schakelaar, wissel-
- schakelaar, serie-
- schakelaar, kruis-
- schakelaar, 3-standen
- contactdoos, enkelvoudig geaard, inbouw
- contactdoos, enkelvoudig geaard, opbouw
- contactdoos, tweevoudig geaard, opbouw
- contactdoos, 2-v dmv 2 inbouwdozen, inbouw
- contactdoos, perilex
- verdelinrichting
- centraal aardpunt
- aansluitpunt, licht, plafond
- beldrukker
- aansluitpunt, bedraad
- aansluitpunt, niet bedraad
- rookmelder, 230V gekoppeld conform NEN 2555
- videfoon
- buitenarmatuur, wand
- buitenarmatuur, plafond
- garderobe locatie
- meterkast
- vloerverwarming
- elektrische radiator
- ventilatie wtw-box
- ventilatierozet, inblaas
- ventilatierozet, afzuig
- vloerverwarming-en-koeling
- aansluitpunt naar meterkast
- vloerverwarming
- thermostaat (digitaal)
- wtw-unit
- sturing afleverst WKO
- vaatwasser
- wasmachine
- wasdroger
- oven
- koelkast (koel/vriescombinatie)
- vrijloopdranger
- kooktoestel (inductie)
- afzuigkap (recirculatie)
- data/tv aansluiting
- data/telefonie aansluiting

bouwpeil = bk. afgewerkte vloer peil bg = 750+ N.A.P.


**DEFINITIEF**  
 betreft:  
 Appartement 04.03  
 project:  
 P244  
 Steenvoordeplein  
 Rijswijk






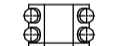
Zilverstraat 39  
 2718 RP Zoetermeer  
 Postbus 62  
 2700 AS Zoetermeer  
 T +31 79 317 01 70  
 E info@eracontour.nl  
 www.eracontour.nl


datum:	getekend:	schaal:	formaat:
11/06/2024	ML	1 : 50	A1
fase:	projectnummer:	tekeningnummer:	

Installaties en maatvoering zijn indicatief en zullen bij de nadere uitwerking van het project nader worden uitgewerkt. Dit kan ertoe leiden dat de positie van aansluitpunten kan veranderen.

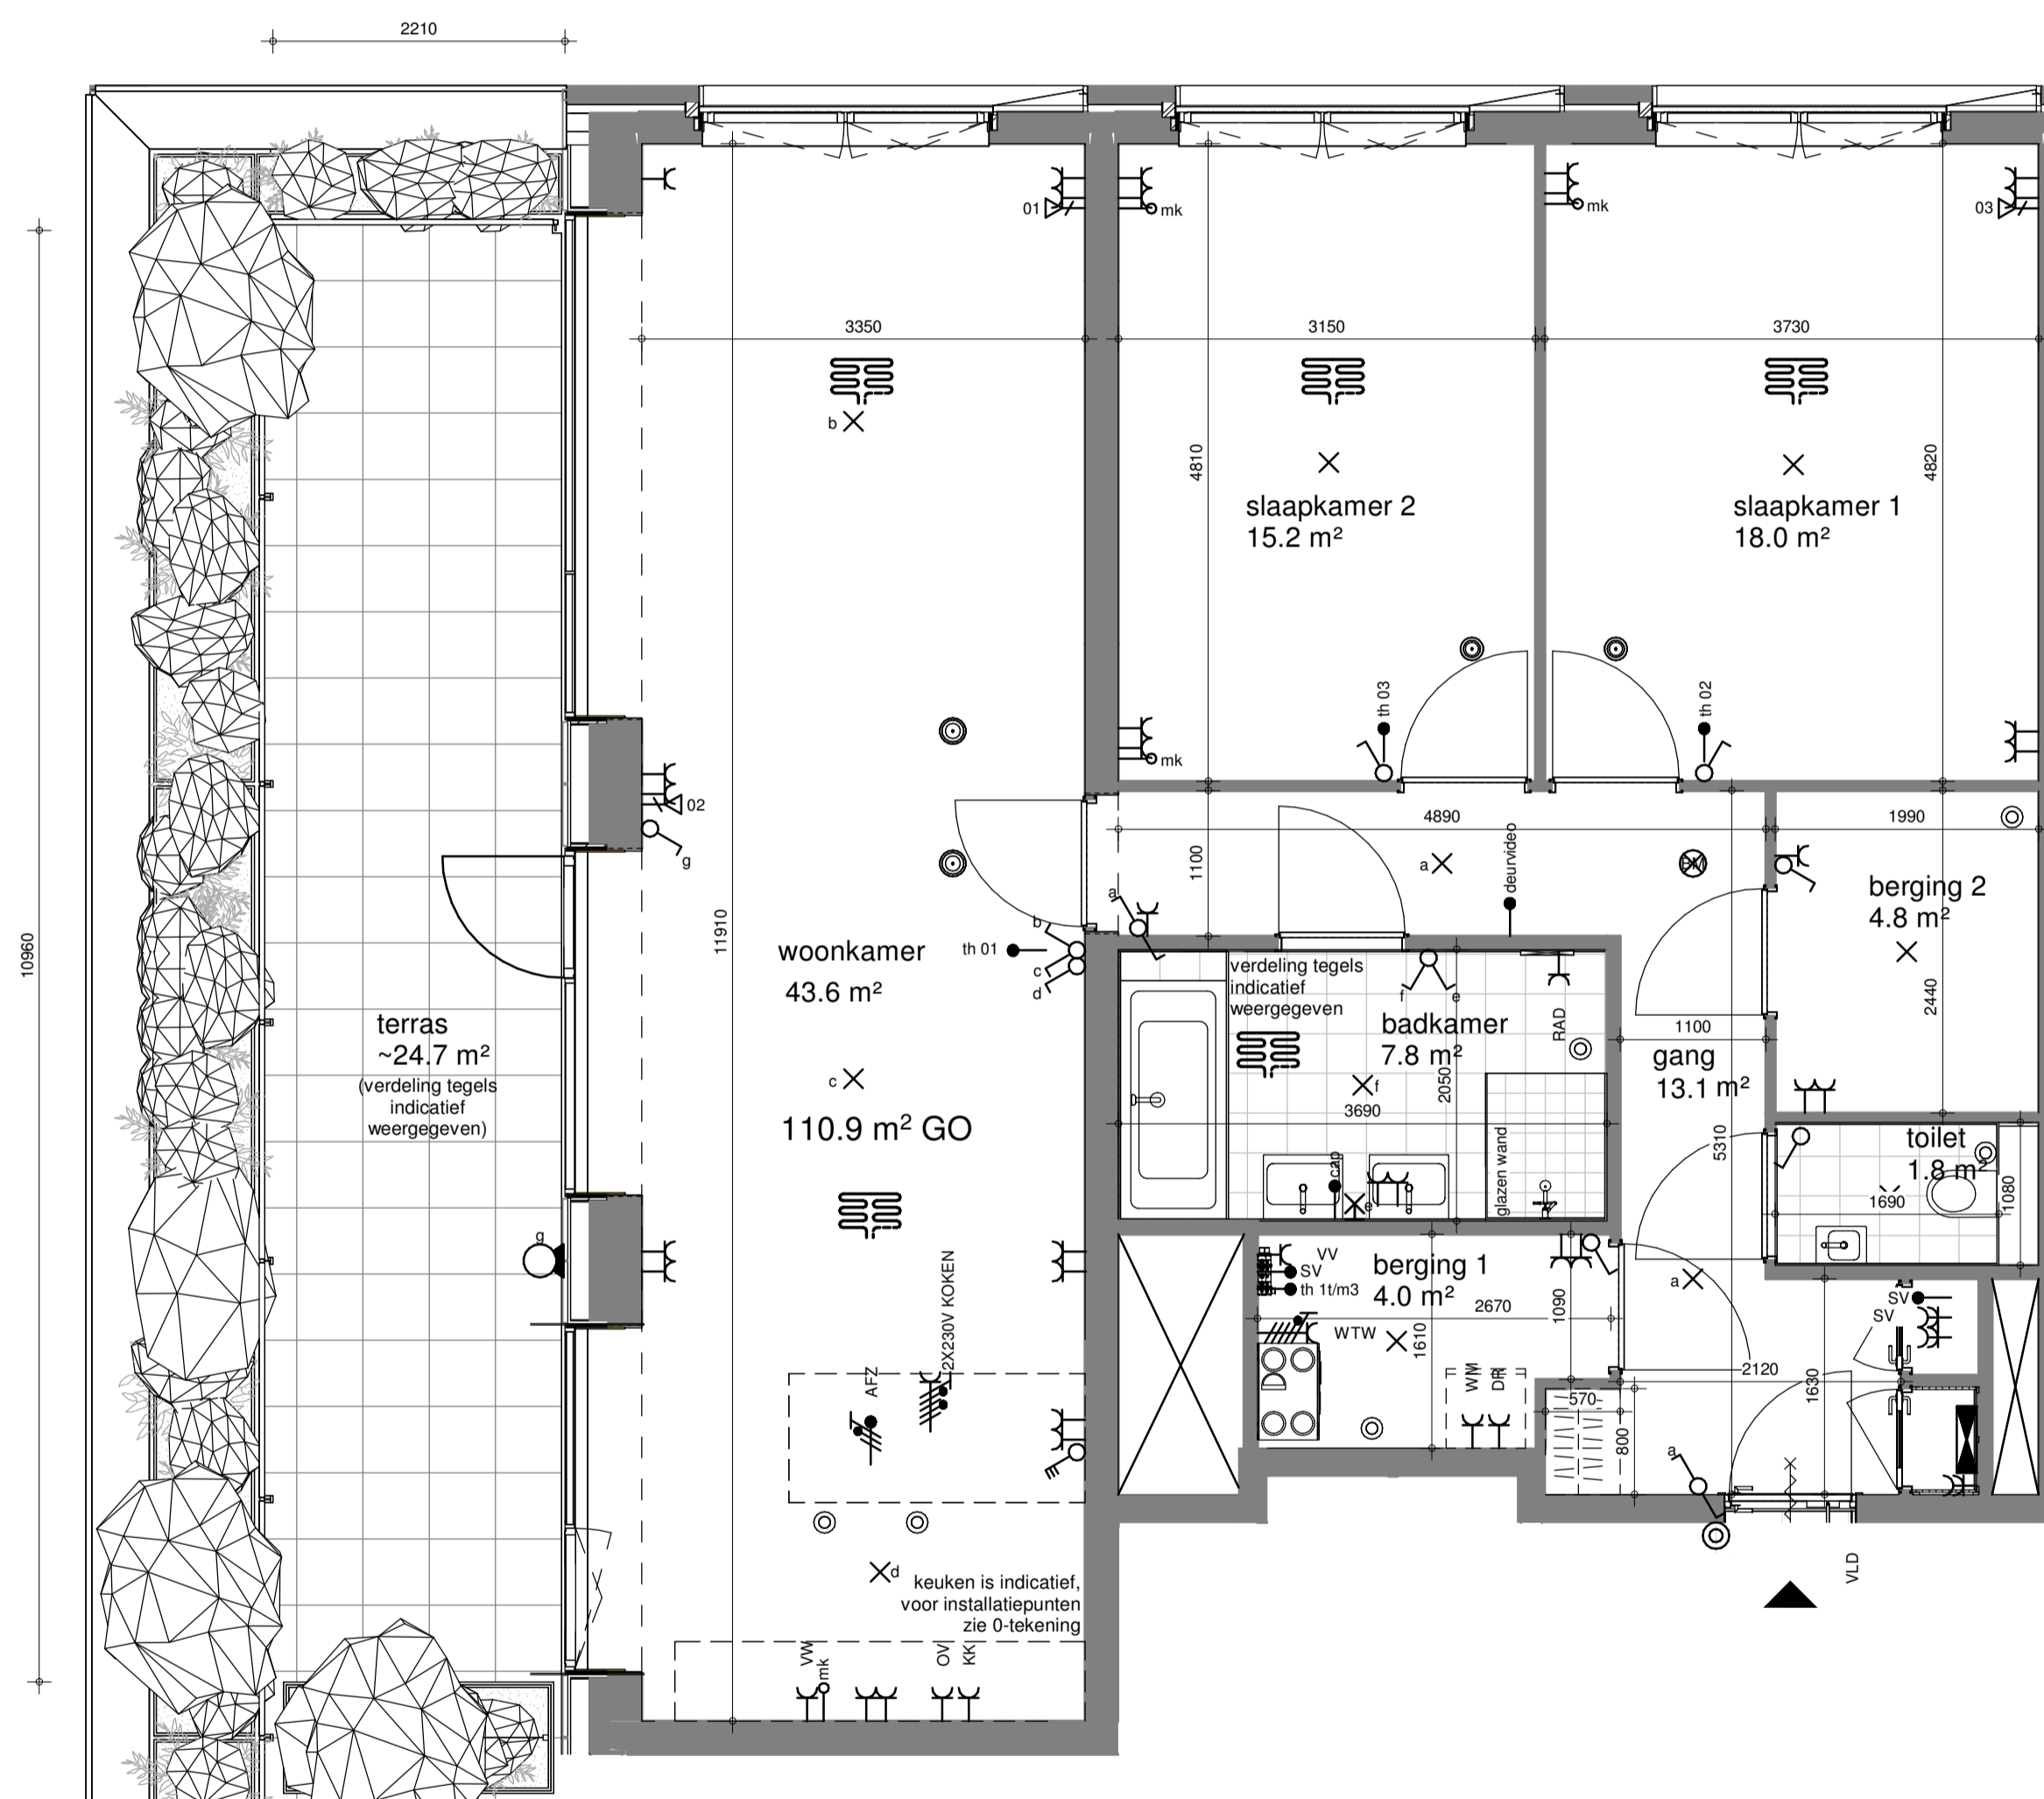

### Renvooi

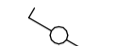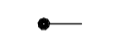-  krijtstreepzone
-  aansluitpunt data 2-voudig
-  aansluitpunt data
-  schakelaar, enkel
-  schakelaar, wissel
-  schakelaar, serie
-  schakelaar, kruis
-  schakelaar, 3-standen
-  contactdoos, enkelvoudig geaard, inbouw
-  contactdoos, enkelvoudig geaard, opbouw
-  contactdoos, tweevoudig geaard, opbouw
-  contactdoos, 2-v dmv 2 inbouwdozen, inbouw
-  contactdoos, perilex
-  contactdoos, perilex
-  verdeelinrichting
-  centraal aardpunt
-  aansluitpunt, licht, plafond
-  belddrukker
-  aansluitpunt, bedraad
-  aansluitpunt, niet bedraad
-  rookmelder, 230V gekoppeld conform NEN 2555
-  videfoon
-  buitenarmatuur, wand
-  buitenarmatuur, plafond
-  garderobe locatie
-  meterkast
-  vloerverwarming
-  elektrische radiator
-  ventilatie wtw-box
-  ventilatierozet, inblaas
-  ventilatierozet, afzuig
-  vloerverwarming-en-koeling
-  aansluitpunt naar meterkast
-  vloerverwarming
-  thermostaat (digitaal)
-  wtw-unit
-  sturing afleveret WKO
-  vaatwasser
-  wasmachine
-  wasdroger
-  oven
-  koelkast (koel/vriescombinatie)
-  vrijloopdranger
-  kooktoestel (inductie)
-  afzuigkap (recirculatie)
-  data/tv aansluiting
-  data/telefonie aansluiting

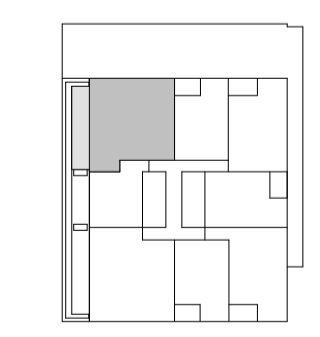

nivo 04

bouwpeil = bk. afgewerkte vloer peil bg = 750+ N.A.P.

**DEFINITIEF**

betreft: **Appartement 04.05**

project: **P244**

Steenvoordeplein  
Rijswijk

era contour | TBI

Zilverstraat 39  
2718 RP Zoetermeer  
Postbus 62  
2700 AB Zoetermeer  
T +31 79 317 01 70  
E info@eracontour.nl  
www.eracontour.nl

datum: 11/06/2024

getekend: ML

schaal: 1 : 50

formaat: A1

fase:


projectnummer:

tekeningnummer: **06**

**Herenblok Rijswijk**

Installaties en maatvoering zijn indicatief en zullen bij de nadere uitwerking van het project nader worden uitgewerkt. Dit kan ertoe leiden dat de positie van aansluitpunten kan veranderen.




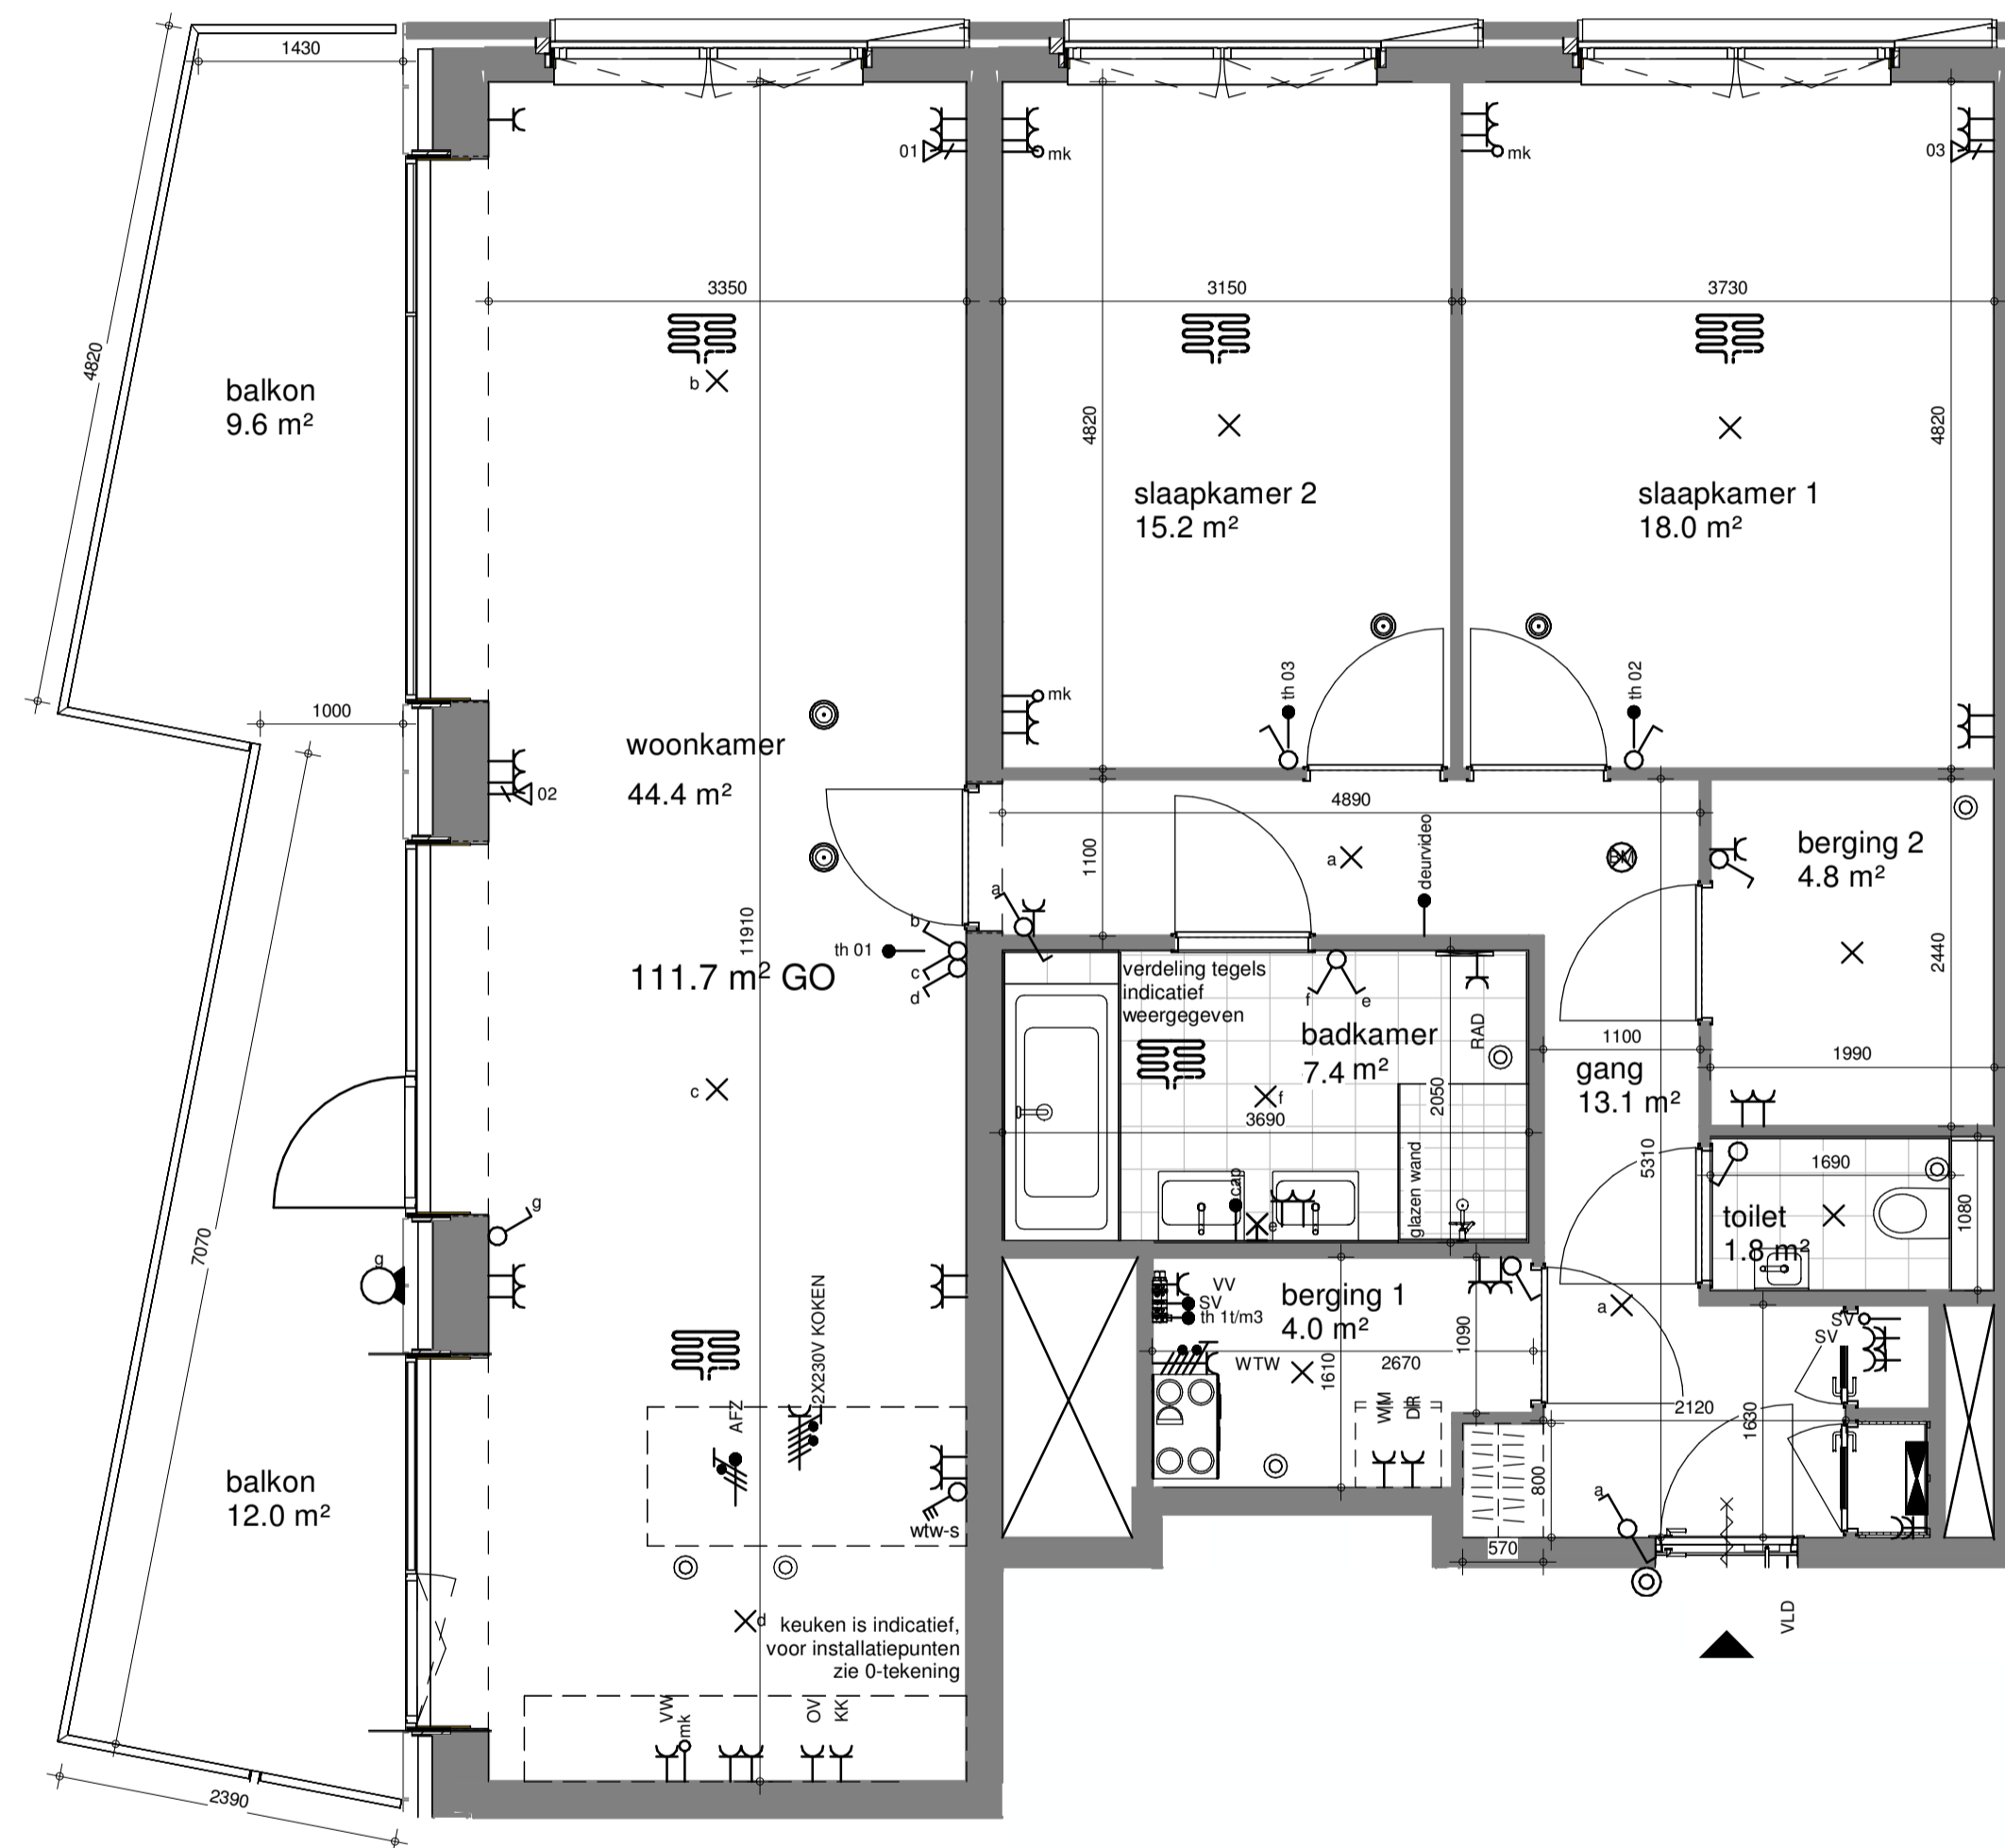

keuken is indicatief voor installatiepunten zie 0-tekening

### Renvooi

- krijtstreepzone
- aansluitpunt data 2-voudig
- aansluitpunt data
- schakelaar, enkel-
- schakelaar, wissel-
- schakelaar, serie-
- schakelaar, kruis-
- schakelaar, 3-standen
- contactdoos, enkelvoudig geaard, inbouw
- contactdoos, enkelvoudig geaard, opbouw
- contactdoos, tweevoudig geaard, opbouw
- contactdoos, 2-v dmv 2 inbouwdozen, inbouw
- wandaansluitpunt, licht
- contactdoos, perilex
- verdeelinrichting
- CAP
- aansluitpunt, licht, plafond
- beldrukker
- aansluitpunt, bedraad
- aansluitpunt, niet bedraad
- rookmelder, 230V gekoppeld conform NEN 2555
- deurvideo
- videfoon
- buitenarmatuur, wand
- buitenarmatuur, plafond
- garderobe locatie
- meterkast
- vloerverwarming
- elektrische radiator
- ventilatie wtw-box
- ventilatieroze, inblaas
- ventilatieroze, afzuig
- vloerverwarming-en-koeling
- mk
- aansluitpunt naar meterkast
- vv
- vloerverwarming
- th
- thermostaat (digitaal)
- WTW-S
- wtw-unit
- sv
- sturing afleverst WKO
- vw
- vaatwasser
- WM
- wasmachine
- WD
- wasdroger
- ov
- oven
- KK
- koelkast (koel/vriescombinatie)
- VLD
- vrijloopdranger
- KT
- kooktoestel (inductie)
- AFZ
- afzuigkap (recirculatie)
- CAI
- data/tv aansluiting
- DT
- data/telefonie aansluiting

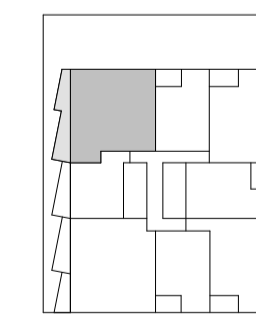

nivo 05

bouwpeil = bk. afgewerkte vloer peil bg = 750+ N.A.P.

**DEFINITIEF**

betreft:  
Appartement 05.05

project:  
P244

Steenvoordeplein  
Rijswijk




Zilverstraat 39  
2718 RP Zoetermeer  
Postbus 62  
2700 AS Zoetermeer  
T +31 79 317 01 70  
E info@eracontour.nl  
www.eracontour.nl


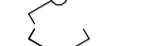
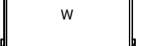
datum: 11/06/2024	getekend: ML	schaal: 1 : 50	formaat: A1
fase:	projectnummer:	tekeningnummer:	


Herenblok Rijswijk 08

Installaties en maatvoering zijn indicatief en zullen bij de nadere uitwerking van het project nader worden uitgewerkt. Dit kan ertoe leiden dat de positie van aansluitpunten kan veranderen.

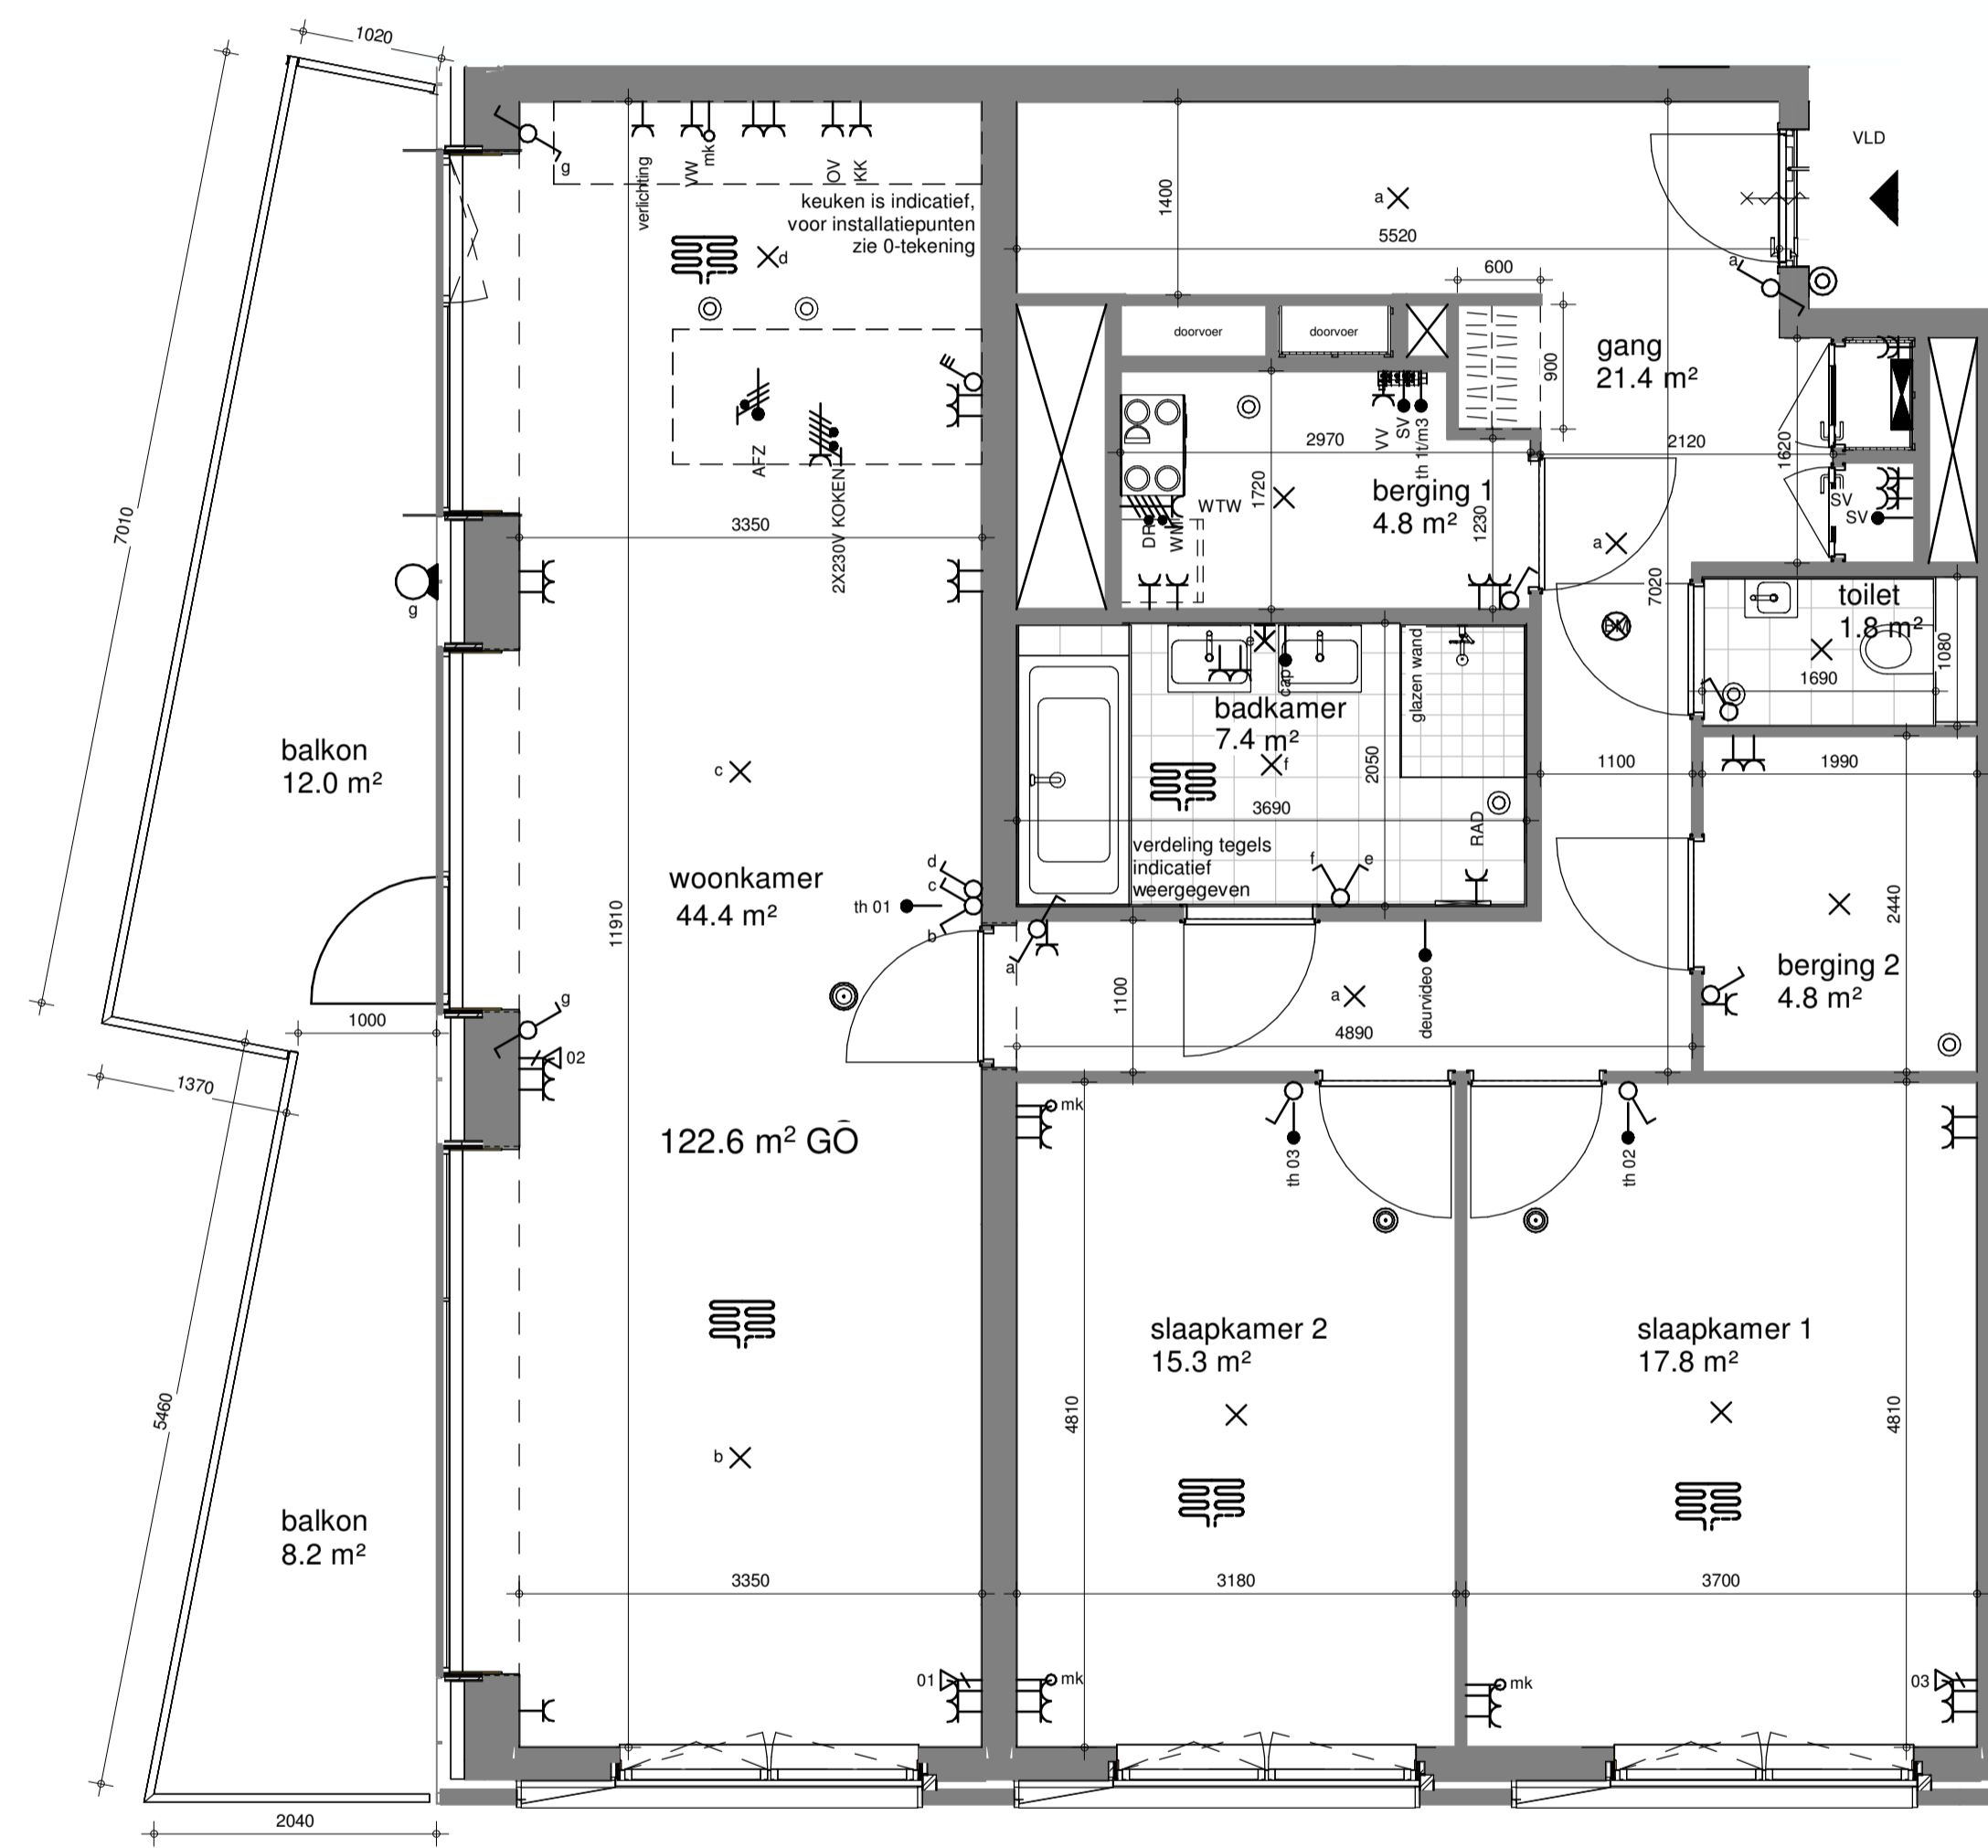

### Renvooi

-  krijtstreepzone
-  aansluitpunt data 2-voudig
-  aansluitpunt data
-  schakelaar, enkel-
-  schakelaar, wissel-
-  schakelaar, serie-
-  schakelaar, kruis-
-  schakelaar, 3-standen
-  contactdoos, enkelvoudig geaard, inbouw
-  contactdoos, enkelvoudig geaard, opbouw
-  contactdoos, tweevoudig geaard, opbouw
-  contactdoos, 2-v dmv 2 inbouwdozen, inbouw
-  wand aansluitpunt, licht
-  contactdoos, perilex
-  verdeelinrichting
-  centraal aardpunt
-  aansluitpunt, licht, plafond
-  bedrukker
-  aansluitpunt, bedraad
-  aansluitpunt, niet bedraad
-  rookmelder, 230V gekoppeld conform NEN 2555
-  videfoon
-  buitenarmatuur, wand
-  buitenarmatuur, plafond
-  garderobe locatie
-  meterkast
-  vloerverwarming
-  elektrische radiator
-  ventilatie wtw-box
-  ventilatierozet, inblaas
-  ventilatierozet, afzuig
-  vloerverwarming-en-koeling
-  aansluitpunt naar meterkast
-  vloerverwarming
-  thermostaat (digitaal)
-  wtw-unit
-  sturing afleveret WKO
-  vaatwasser
-  wasmachine
-  wasdroger
-  oven
-  koelkast (koel/vriescombinatie)
-  vrijloopdranger
-  kooktoestel (inductie)
-  afzuigkap (recirculatie)
-  data/tv aansluiting
-  data/telefonie aansluiting

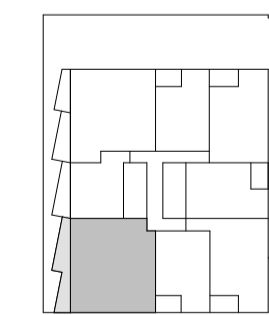

nivo 06

bouwpeil = bk. afgewerkte vloer peil bg = 750+ N.A.P.

**DEFINITIEF**

betreft: **Appartement 06.03**

project: **P244**

Steenvoordeplein  
Rijswijk

**era contour | TBI**

Zilverstraat 39  
2718 RP Zoetermeer  
Postbus 62  
2700 AS Zoetermeer  
T +31 79 317 01 70  
E info@eracontour.nl  
www.eracontour.nl

datum: 11/06/2024

getekend: ML


schaal: 1 : 50

formaat: A1

fase: projectnummer: tekeningnummer:

**Herenblok Rijswijk 09**


Installaties en maatvoering zijn indicatief en zullen bij de nadere uitwerking van het project nader worden uitgewerkt. Dit kan ertoe leiden dat de positie van aansluitpunten kan veranderen.

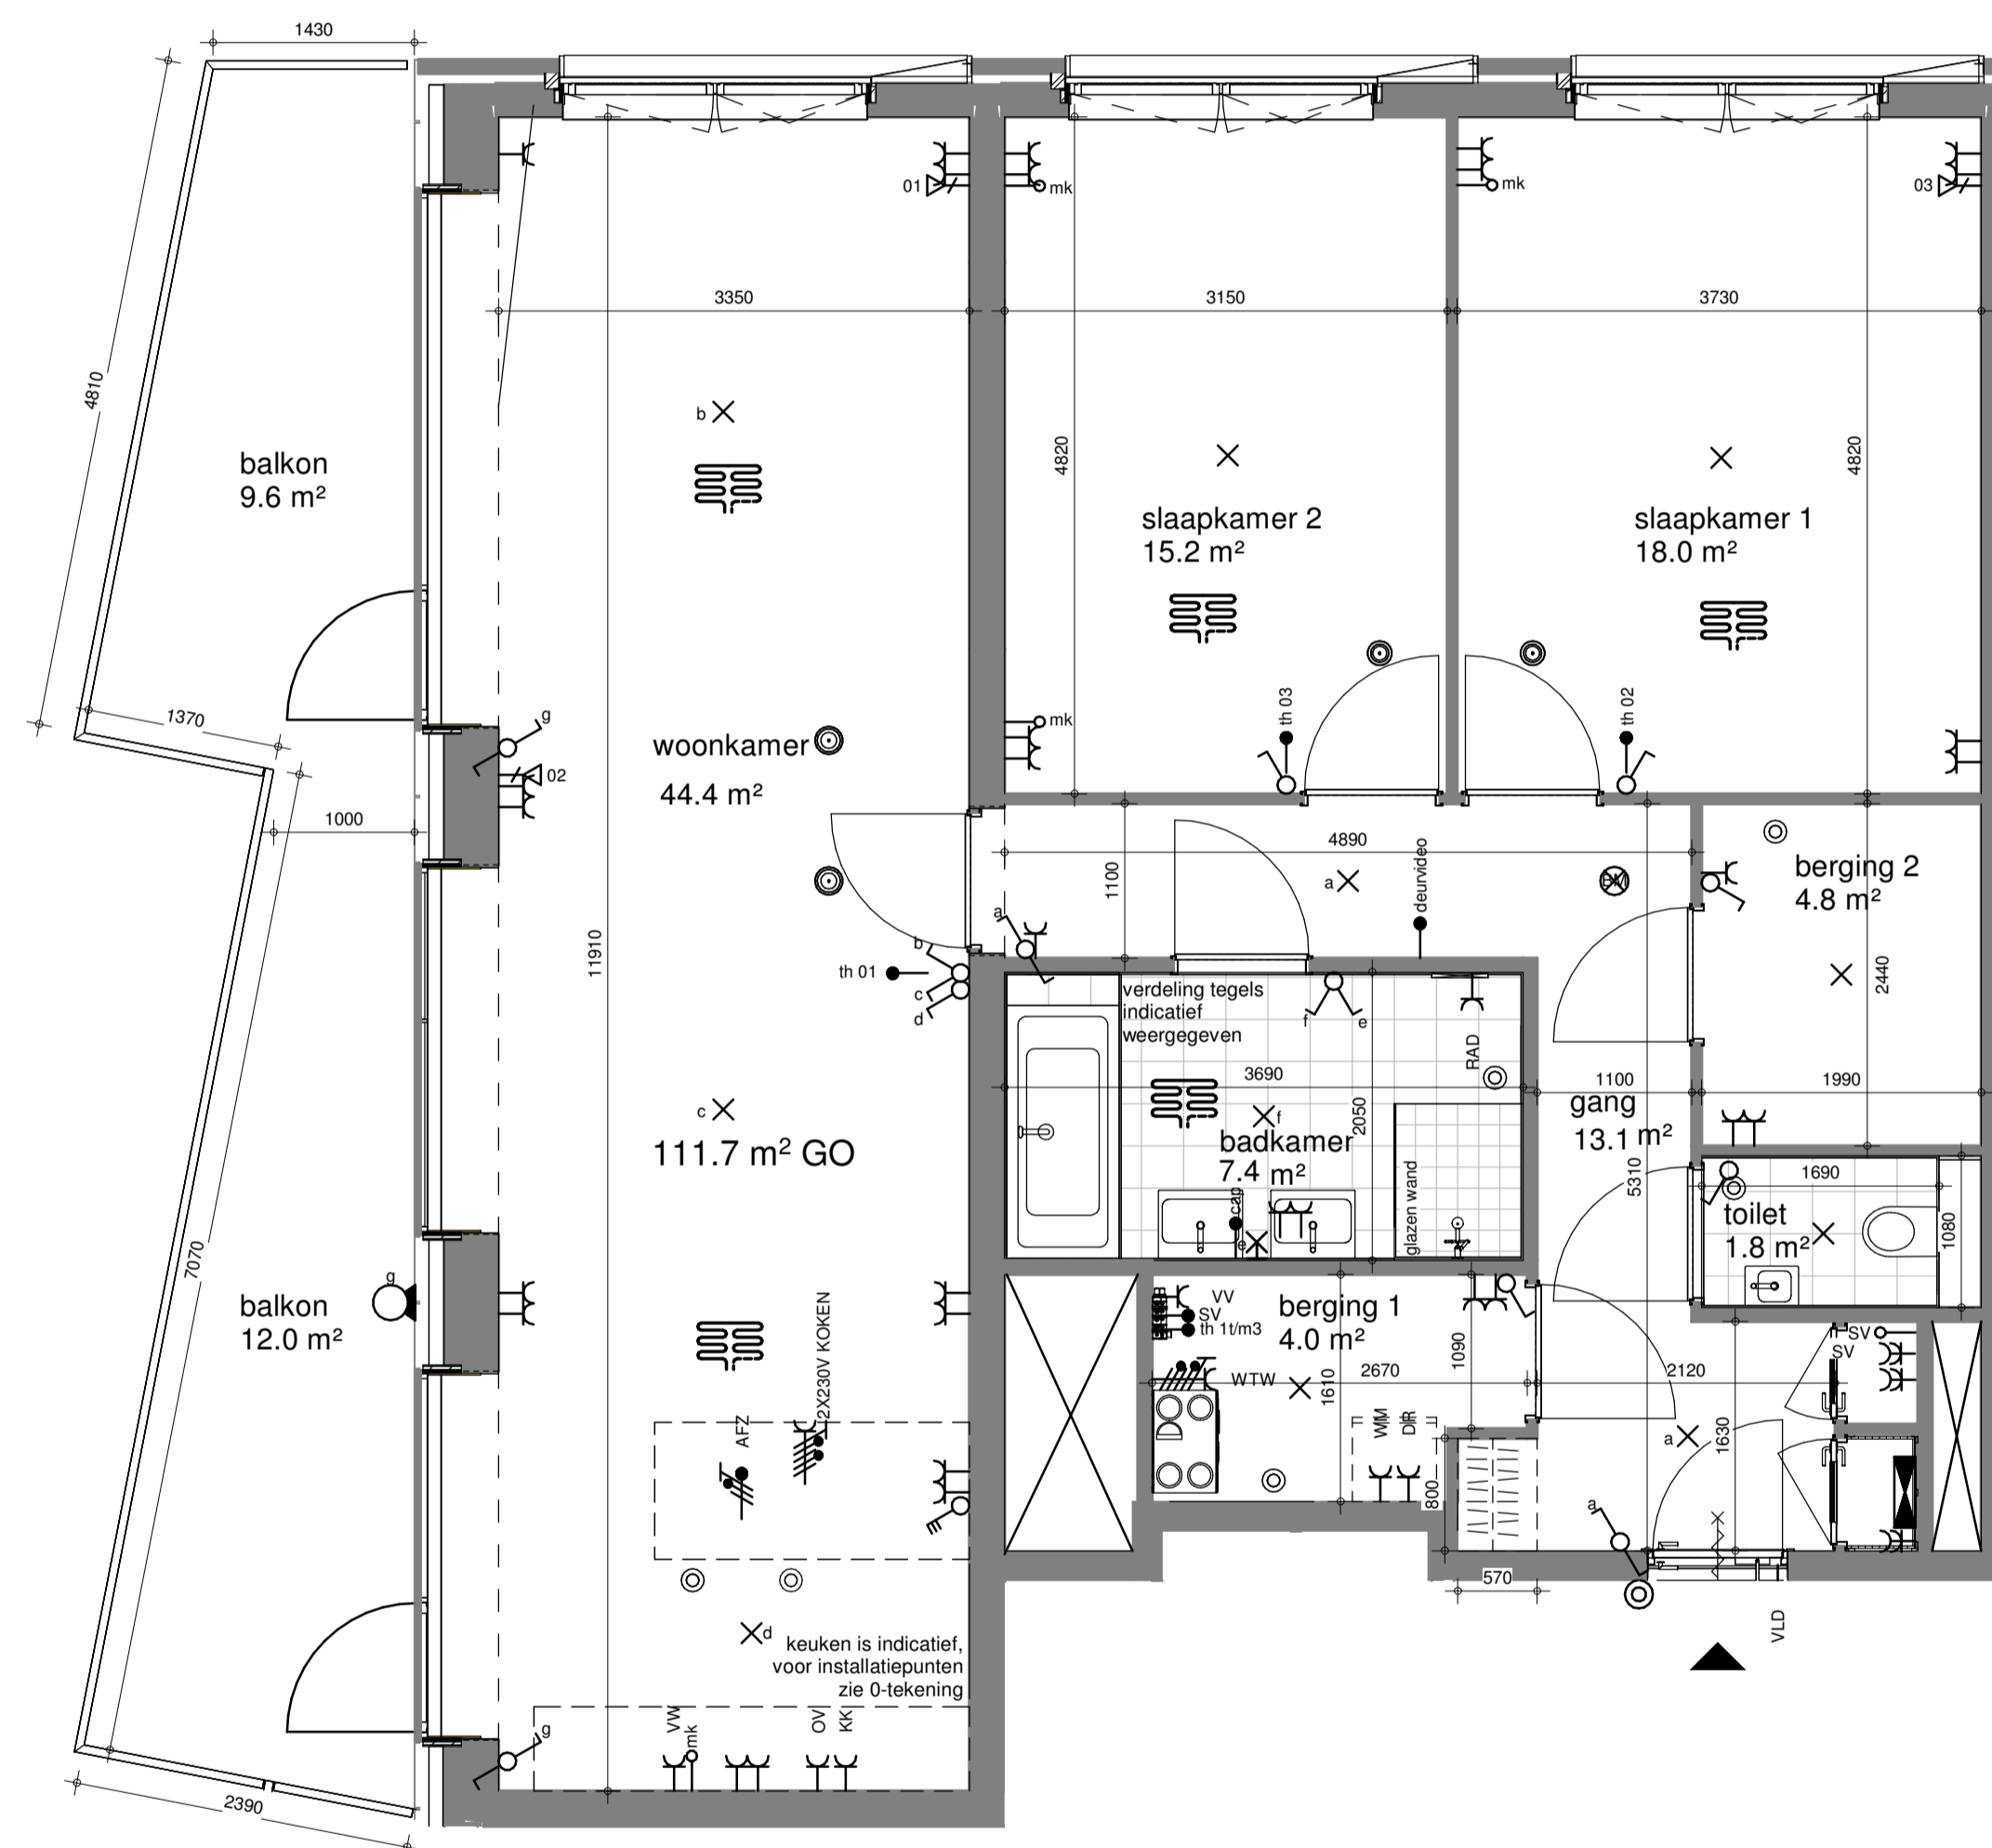

X<sup>d</sup> keuken is indicatief, voor installatiepunten zie 0-tekening

### Renvooi

- krijtstreekzone
- aansluitpunt data 2-voudig
- aansluitpunt data
- schakelaar, enkel-
- schakelaar, wissel-
- schakelaar, serie-
- schakelaar, kruis-
- schakelaar, 3-standen
- contactdoos, enkelvoudig geaard, inbouw
- contactdoos, enkelvoudig geaard, opbouw
- contactdoos, tweevoudig geaard, opbouw
- contactdoos, 2-v dmv 2 inbouwdozen, inbouw
- contactdoos, perilex
- verdeelinrichting
- CAP
- aansluitpunt, licht, plafond
- belddrukker
- aansluitpunt, bedraad
- aansluitpunt, niet bedraad
- rookmelder, 230V gekoppeld conform NEN 2555
- deurvideo
- buitenarmatuur, wand
- buitenarmatuur, plafond
- garderobe locatie
- meterkast
- vloerverwarming
- elektrische radiator
- ventilatie wtw-box
- ventilatierozet, inblaas
- ventilatierozet, afzuig
- vloerverwarming-en-koeling
- mk
- aansluitpunt naar meterkast
- vv
- vloerverwarming
- th
- thermostaat (digitaal)
- WTW-S
- wtw-unit
- sv
- sturing afleverset WKO
- vw
- vaatwasser
- WM
- wasmachine
- wd
- wasdroger
- ov
- oven
- kk
- koelkast (koel/vriescombinatie)
- VLD
- vrijloopdranger
- kt
- kooktoestel (inductie)
- AFZ
- afzuigkap (recirculatie)
- CAI
- data/tv aansluiting
- DT
- data/telefoon aansluiting

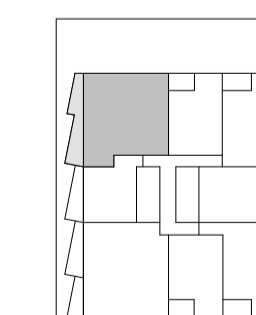

nivo 06

bouwpeil = bk. afgewerkte vloer peil bg = 750+ N.A.P.

**DEFINITIEF**

betreft:  
Appartement 06.05

project:  
P244

Steenvoordeplein  
Rijswijk




Zilverstraat 39  
2718 RP Zoetermeer  
Postbus 62  
2700 AS Zoetermeer  
T +31 79 317 01 70  
E info@eracontour.nl  
www.eracontour.nl

datum: 11/06/2024	getekend: ML	schaal: 1 : 50	formaat: A1
fase:	projectnummer:	tekeningnummer:	

Herenblok Rijswijk **10**


Installaties en maatvoering zijn indicatief en zullen bij de nadere uitwerking van het project nader worden uitgewerkt. Dit kan ertoe leiden dat de positie van aansluitpunten kan veranderen.



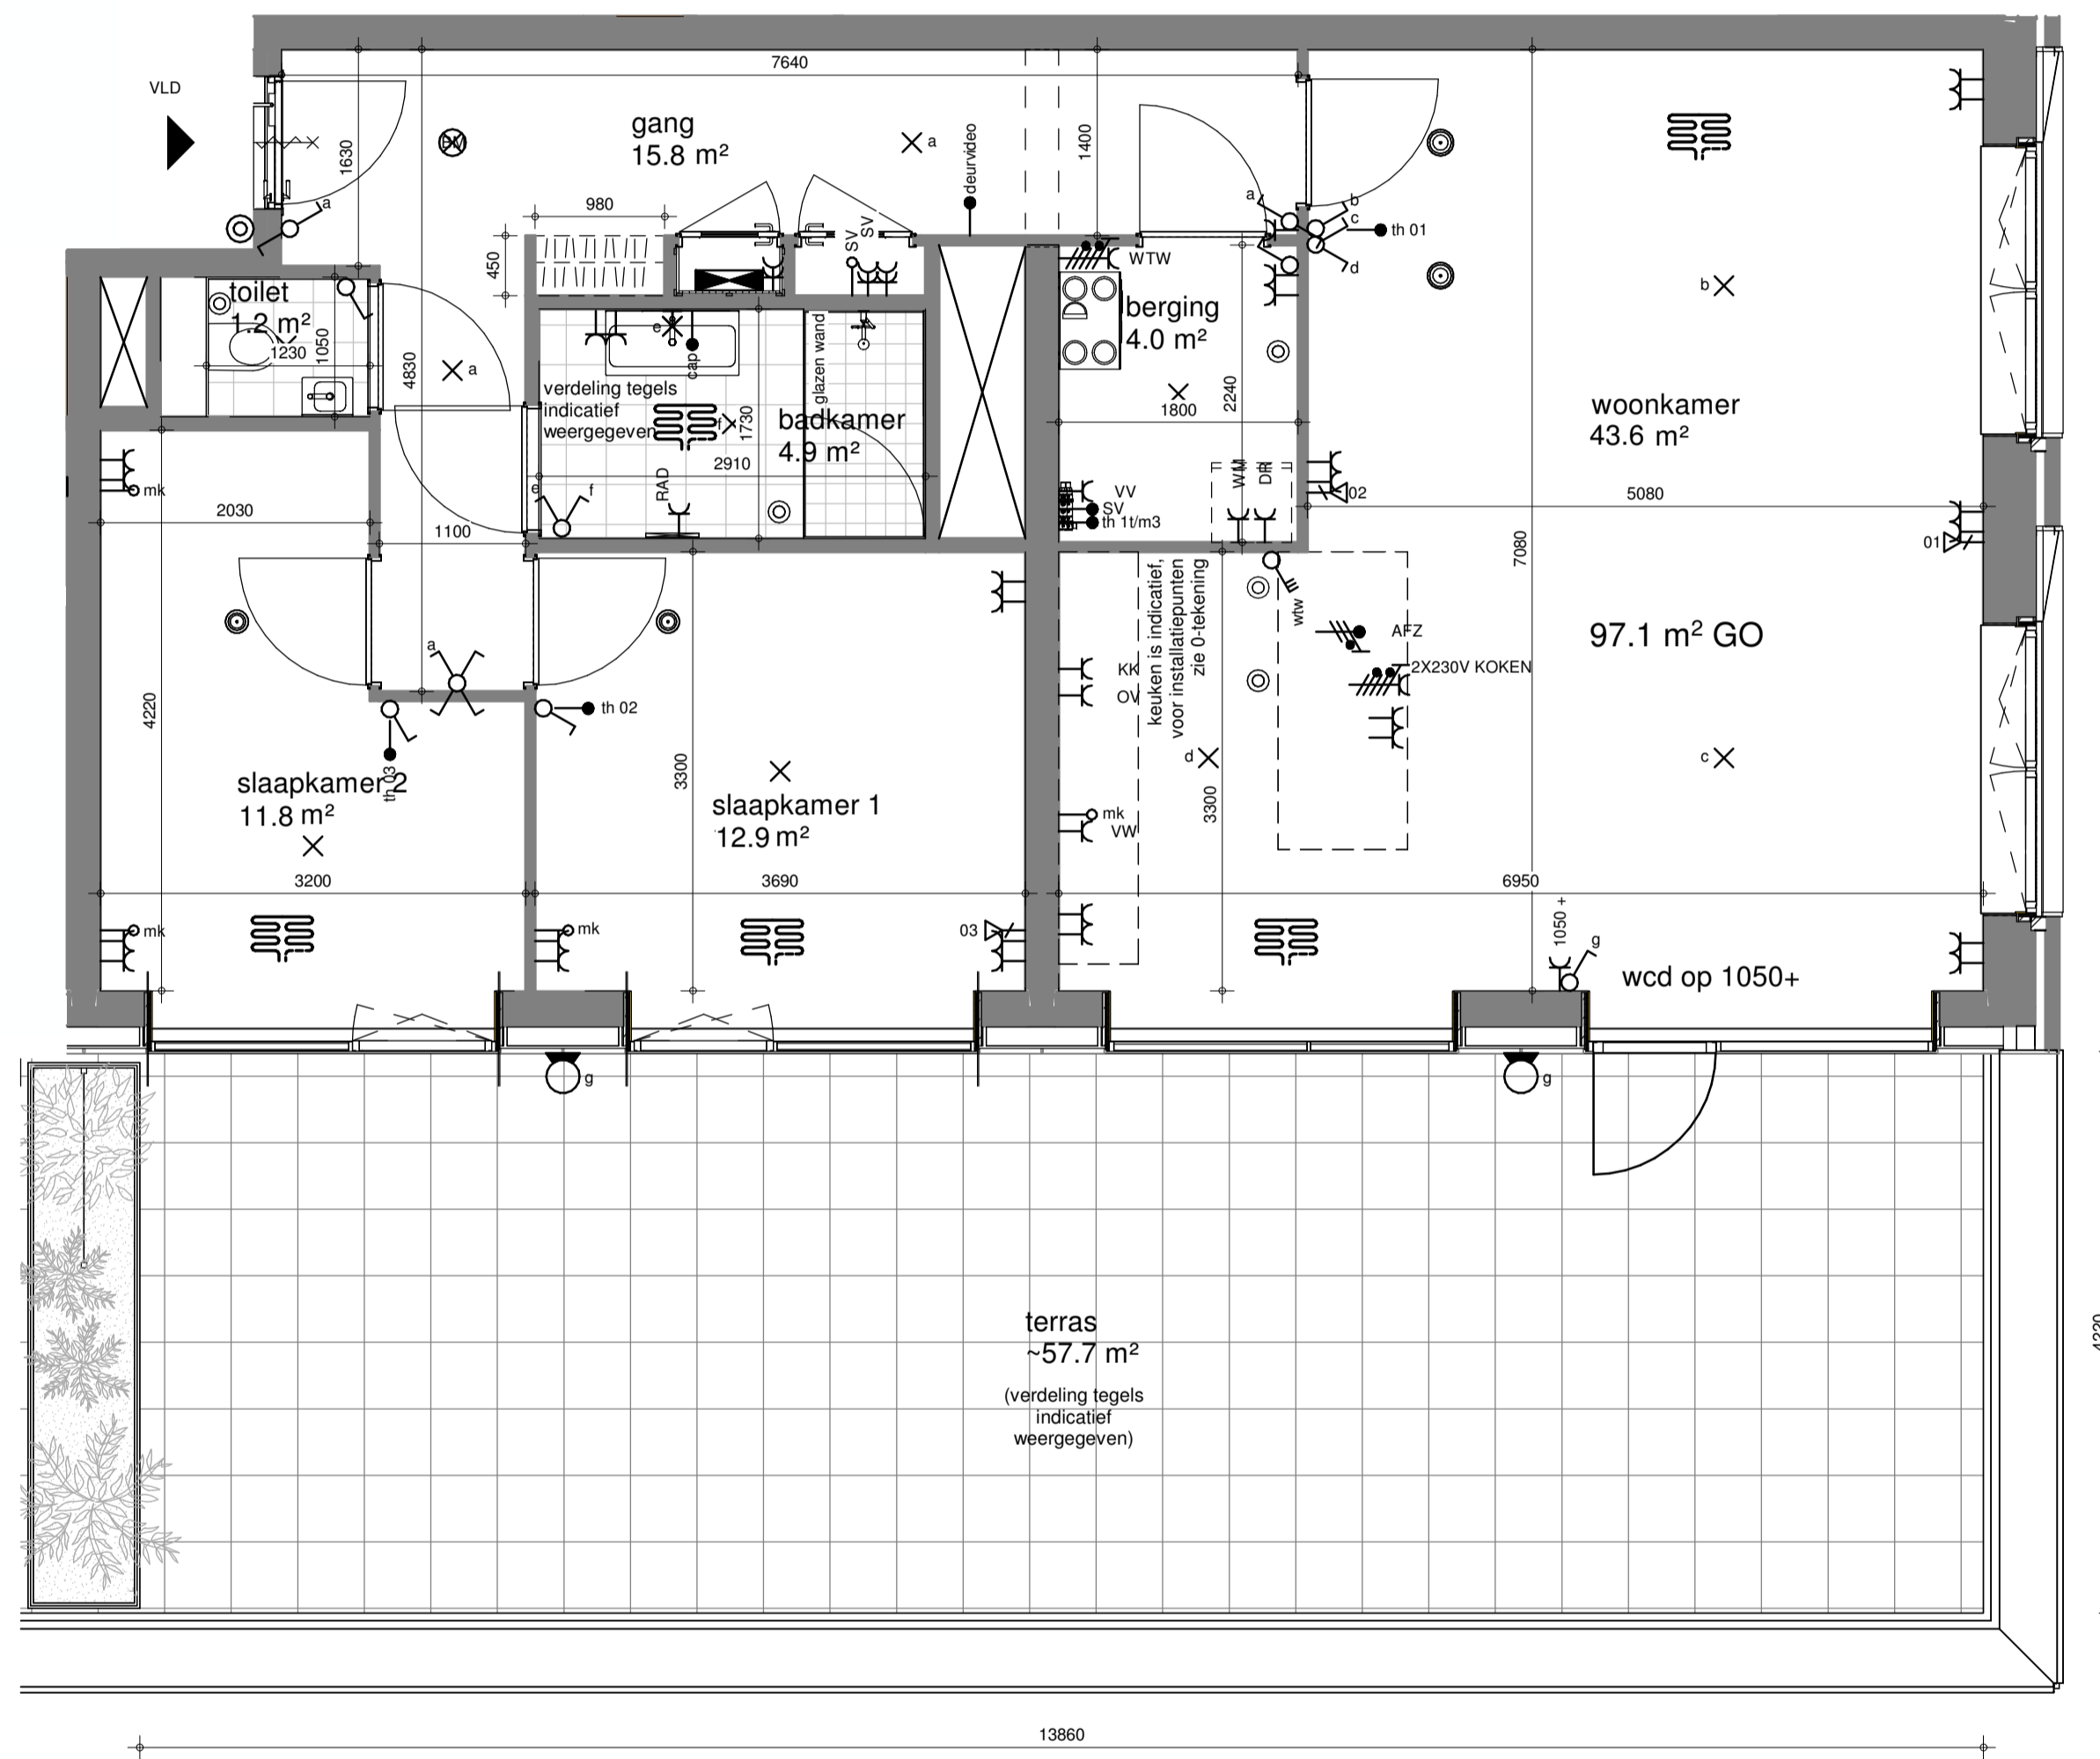

### Renvooi

- krijtstreepzone
- aansluitpunt data 2-voudig
- aansluitpunt data
- schakelaar, enkel-
- schakelaar, wissel-
- schakelaar, serie-
- schakelaar, kruis-
- schakelaar, 3-standen
- contactdoos, enkelvoudig geaard, inbouw
- contactdoos, enkelvoudig geaard, opbouw
- contactdoos, tweevoudig geaard, opbouw
- contactdoos, 2-v dmv 2 inbouwdozen, inbouw
- contactdoos, perilex
- verdelinrichting
- centraal aardpunt
- aansluitpunt, licht, plafond
- bedrukker
- aansluitpunt, bedraad
- aansluitpunt, niet bedraad
- rookmelder, 230V gekoppeld conform NEN 2555
- deurvideo
- buitenarmatuur, wand
- buitenarmatuur, plafond
- garderobe locatie
- meterkast
- vloerverwarming
- elektrische radiator
- ventilatie wtw-box
- ventilatierozet, inblaas
- ventilatierozet, afzuig
- vloerverwarming-en-koeling
- aansluitpunt naar meterkast
- vloerverwarming
- thermostaat (digitaal)
- wtw-unit
- sturing afleverset WKO
- vaatwasser
- wasmachine
- wasdroger
- oven
- koelkast (koel/vriescombinatie)
- vrijloopdranger
- kooktoestel (inductie)
- afzuigkap (recirculatie)
- data/tv aansluiting
- data/telefonie aansluiting

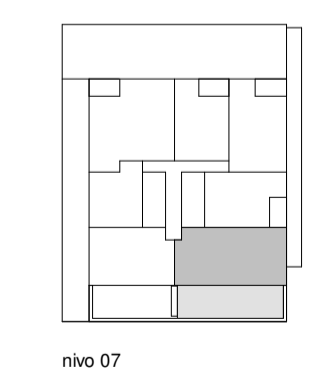

nivo 07

bouwpeil = bk. afgewerkte vloer peil bg = 750+ N.A.P.


<b>DEFINITIEF</b>	betreft:	Appartement 07.01				
	project:	P244				
	fase:	Steenvoordeplein Rijswijk				
	getekend:	ML	schaal:	1 : 50	formaat:	A1
datum:	11/06/2024	projectnummer:			tekeningnummer:	11

Installaties en maatvoering zijn indicatief en zullen bij de nadere uitwerking van het project nader worden uitgewerkt. Dit kan ertoe leiden dat de positie van aansluitpunten kan veranderen.

Zilverstraat 39  
2718 RP Zoetermeer  
Postbus 62  
2700 AS Zoetermeer  
T +31 79 317 01 70  
E info@eracontour.nl  
www.eracontour.nl






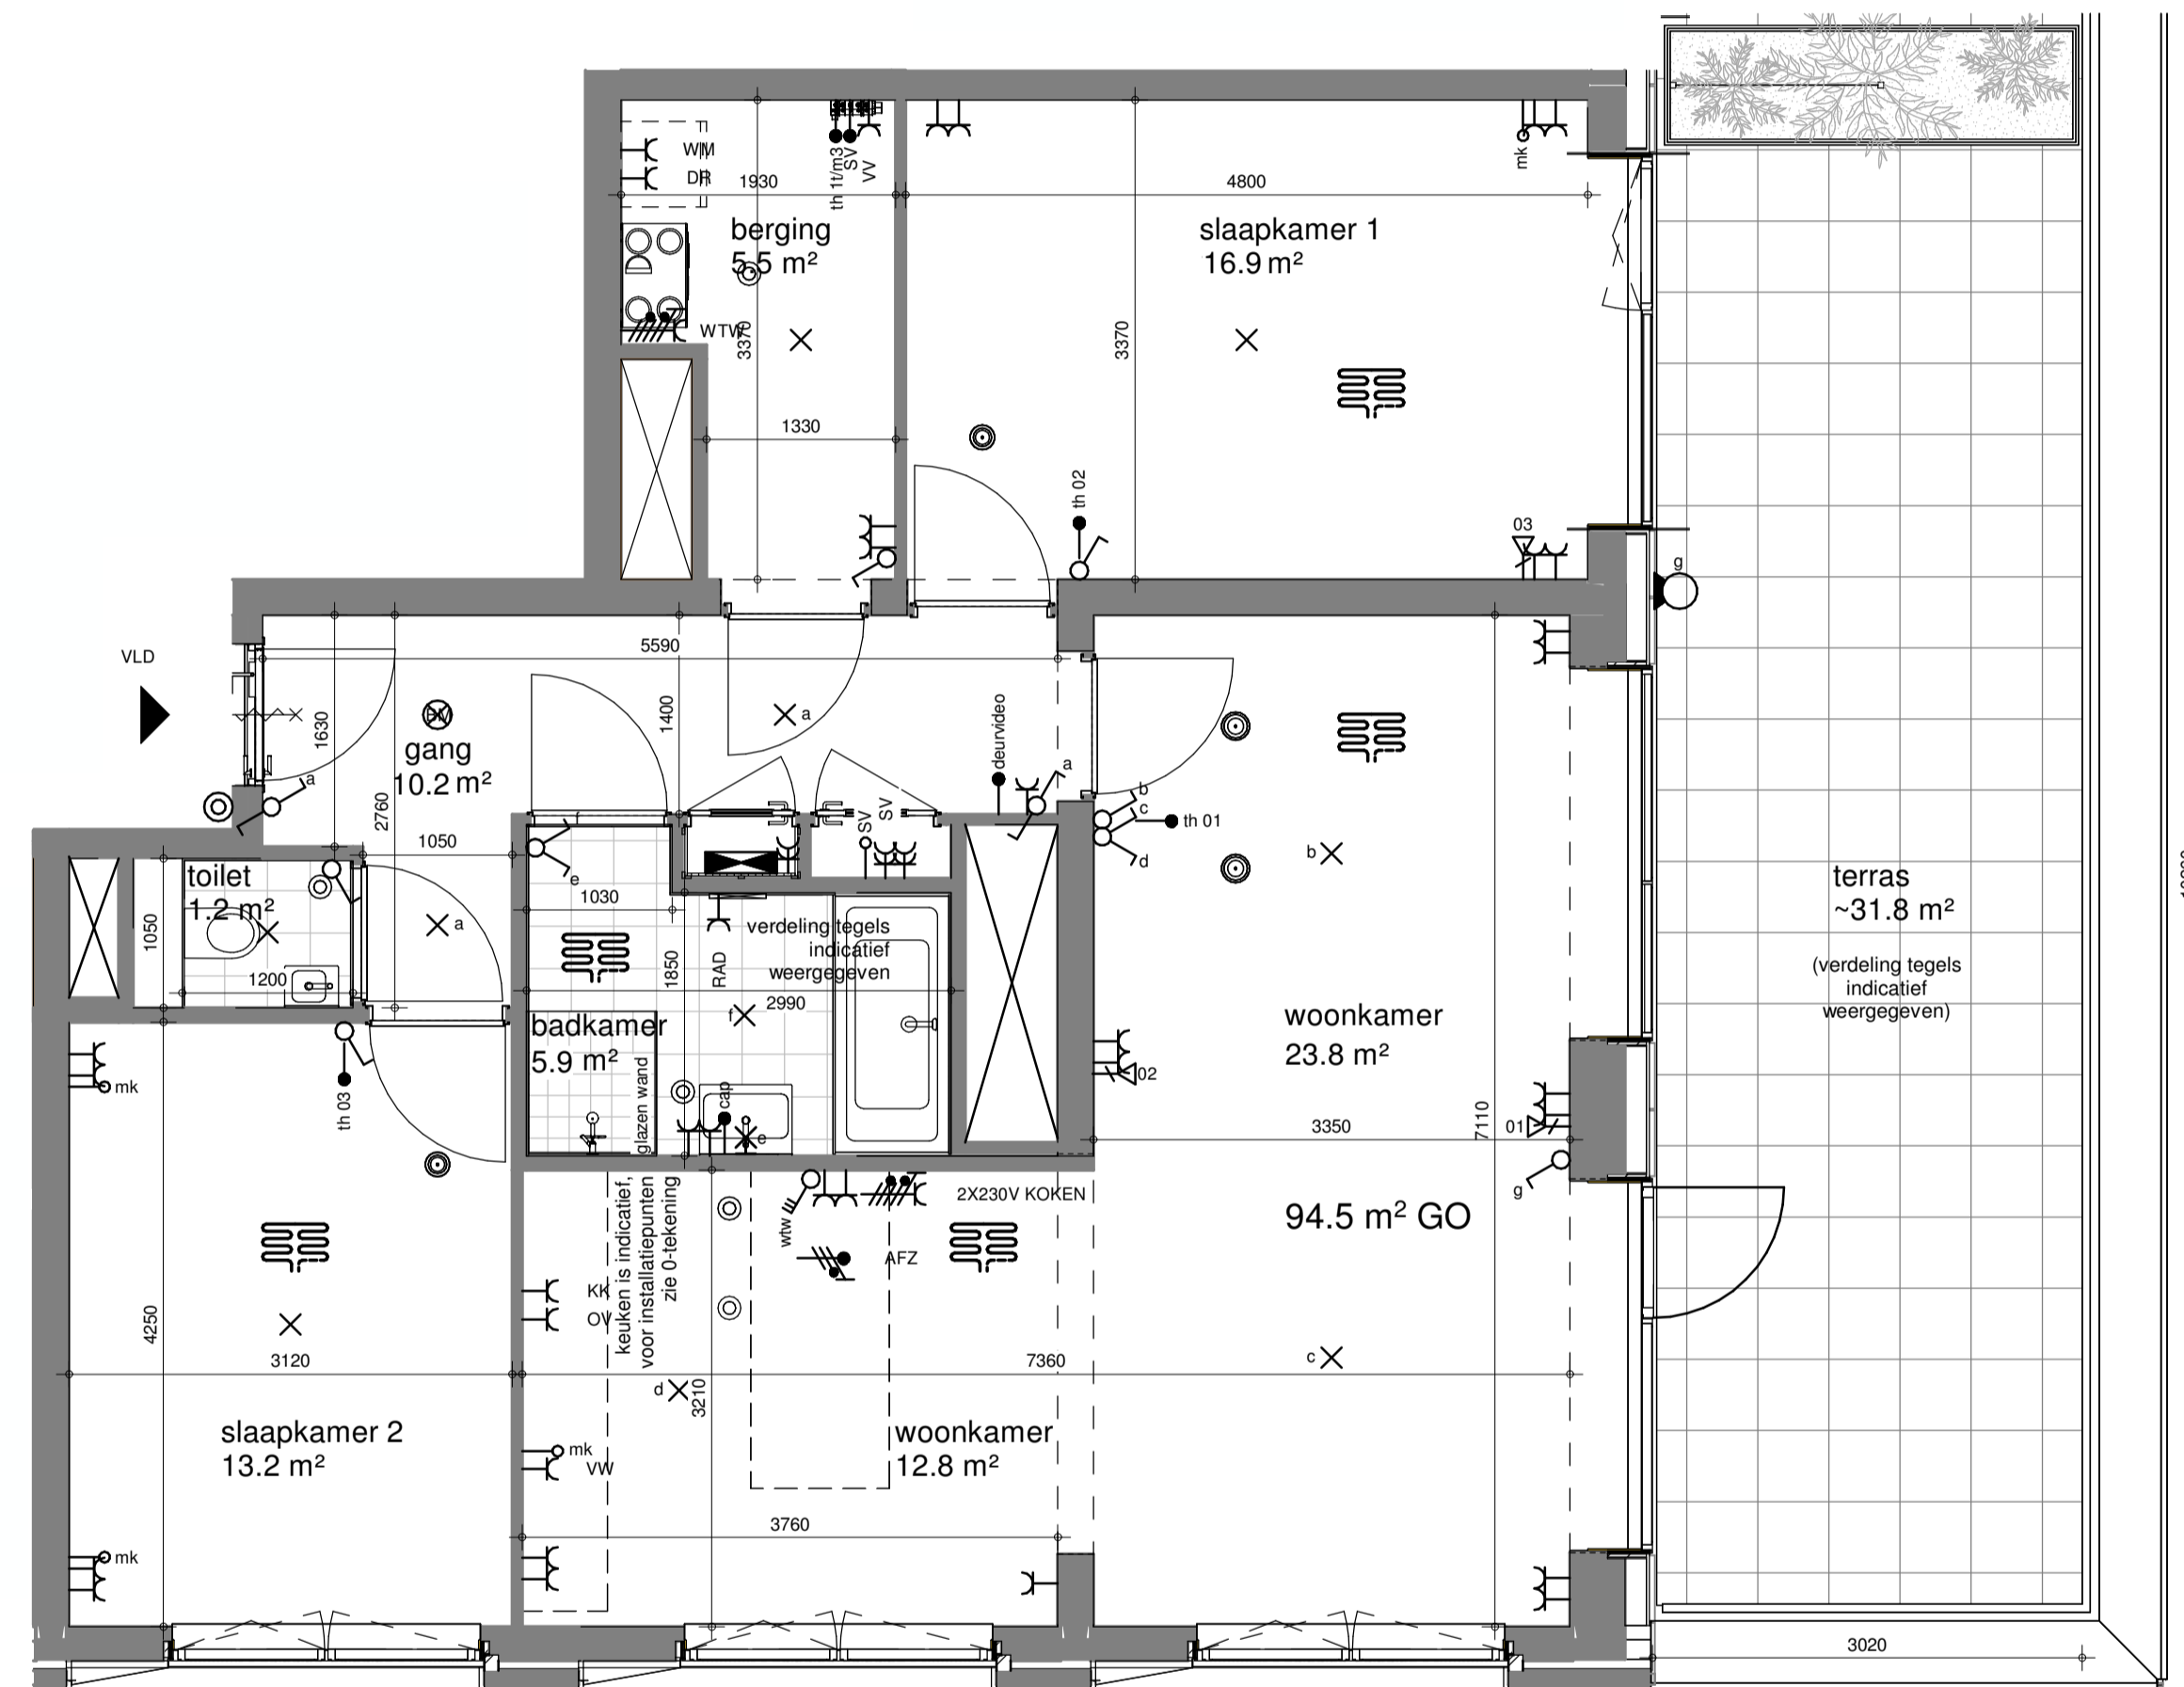

### Renvooi

- krijtstreepzone
- aansluitpunt data 2-voudig
- aansluitpunt data
- schakelaar, enkel-
- schakelaar, wissel-
- schakelaar, serie-
- schakelaar, kruis-
- schakelaar, 3-standen
- contactdoos, enkelvoudig geaard, inbouw
- contactdoos, enkelvoudig geaard, opbouw
- contactdoos, tweevoudig geaard, opbouw
- contactdoos, 2-v dmv 2 inbouwdozen, inbouw
- contactdoos, perilex
- verdeelinrichting
- centraal aardpunt
- aansluitpunt, licht, plafond
- bedrukker
- aansluitpunt, bedraad
- aansluitpunt, niet bedraad
- rookmelder, 230V gekoppeld conform NEN 2555
- deurvideo
- videfoon
- buitenarmatuur, wand
- buitenarmatuur, plafond
- garderobe locatie
- meterkast
- vloerverwarming
- elektrische radiator
- ventilatie wtw-box
- ventilatierozet, inblaas
- ventilatierozet, afzuig
- vloerverwarming-en-koeling
- aansluitpunt naar meterkast
- vloerverwarming
- thermostaat (digitaal)
- wtw-unit
- sturing afleverset WKO
- vaatwasser
- wasmachine
- wasdroger
- oven
- koelkast (koel/vriescombinatie)
- vrijloopdranger
- kooktoestel (inductie)
- afzuigkap (recirculatie)
- data/tv aansluiting
- data/telefonie aansluiting

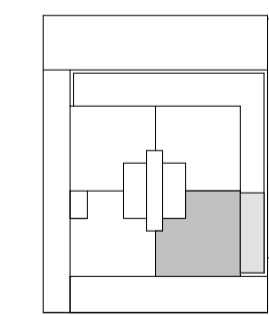

nivo 11

bouwpeil = bk. afgewerkte vloer peil bg = 750+ N.A.P.

**DEFINITIEF**

betreft:  
Appartement 11.01

project:  
P244


Steenvoordeplein  
Rijswijk



Zilverstraat 39  
2718 RP Zoetermeer  
Postbus 62  
2700 AS Zoetermeer  
T +31 79 317 01 70  
E info@eracontour.nl  
www.eracontour.nl


datum:	getekend:	schaal:	formaat:
11/06/2024	ML	1 : 50	A1
fase:	projectnummer:	tekeningnummer:	

Installaties en maatvoering zijn indicatief en zullen bij de nadere uitwerking van het project nader worden uitgewerkt. Dit kan ertoe leiden dat de positie van aansluitpunten kan veranderen.

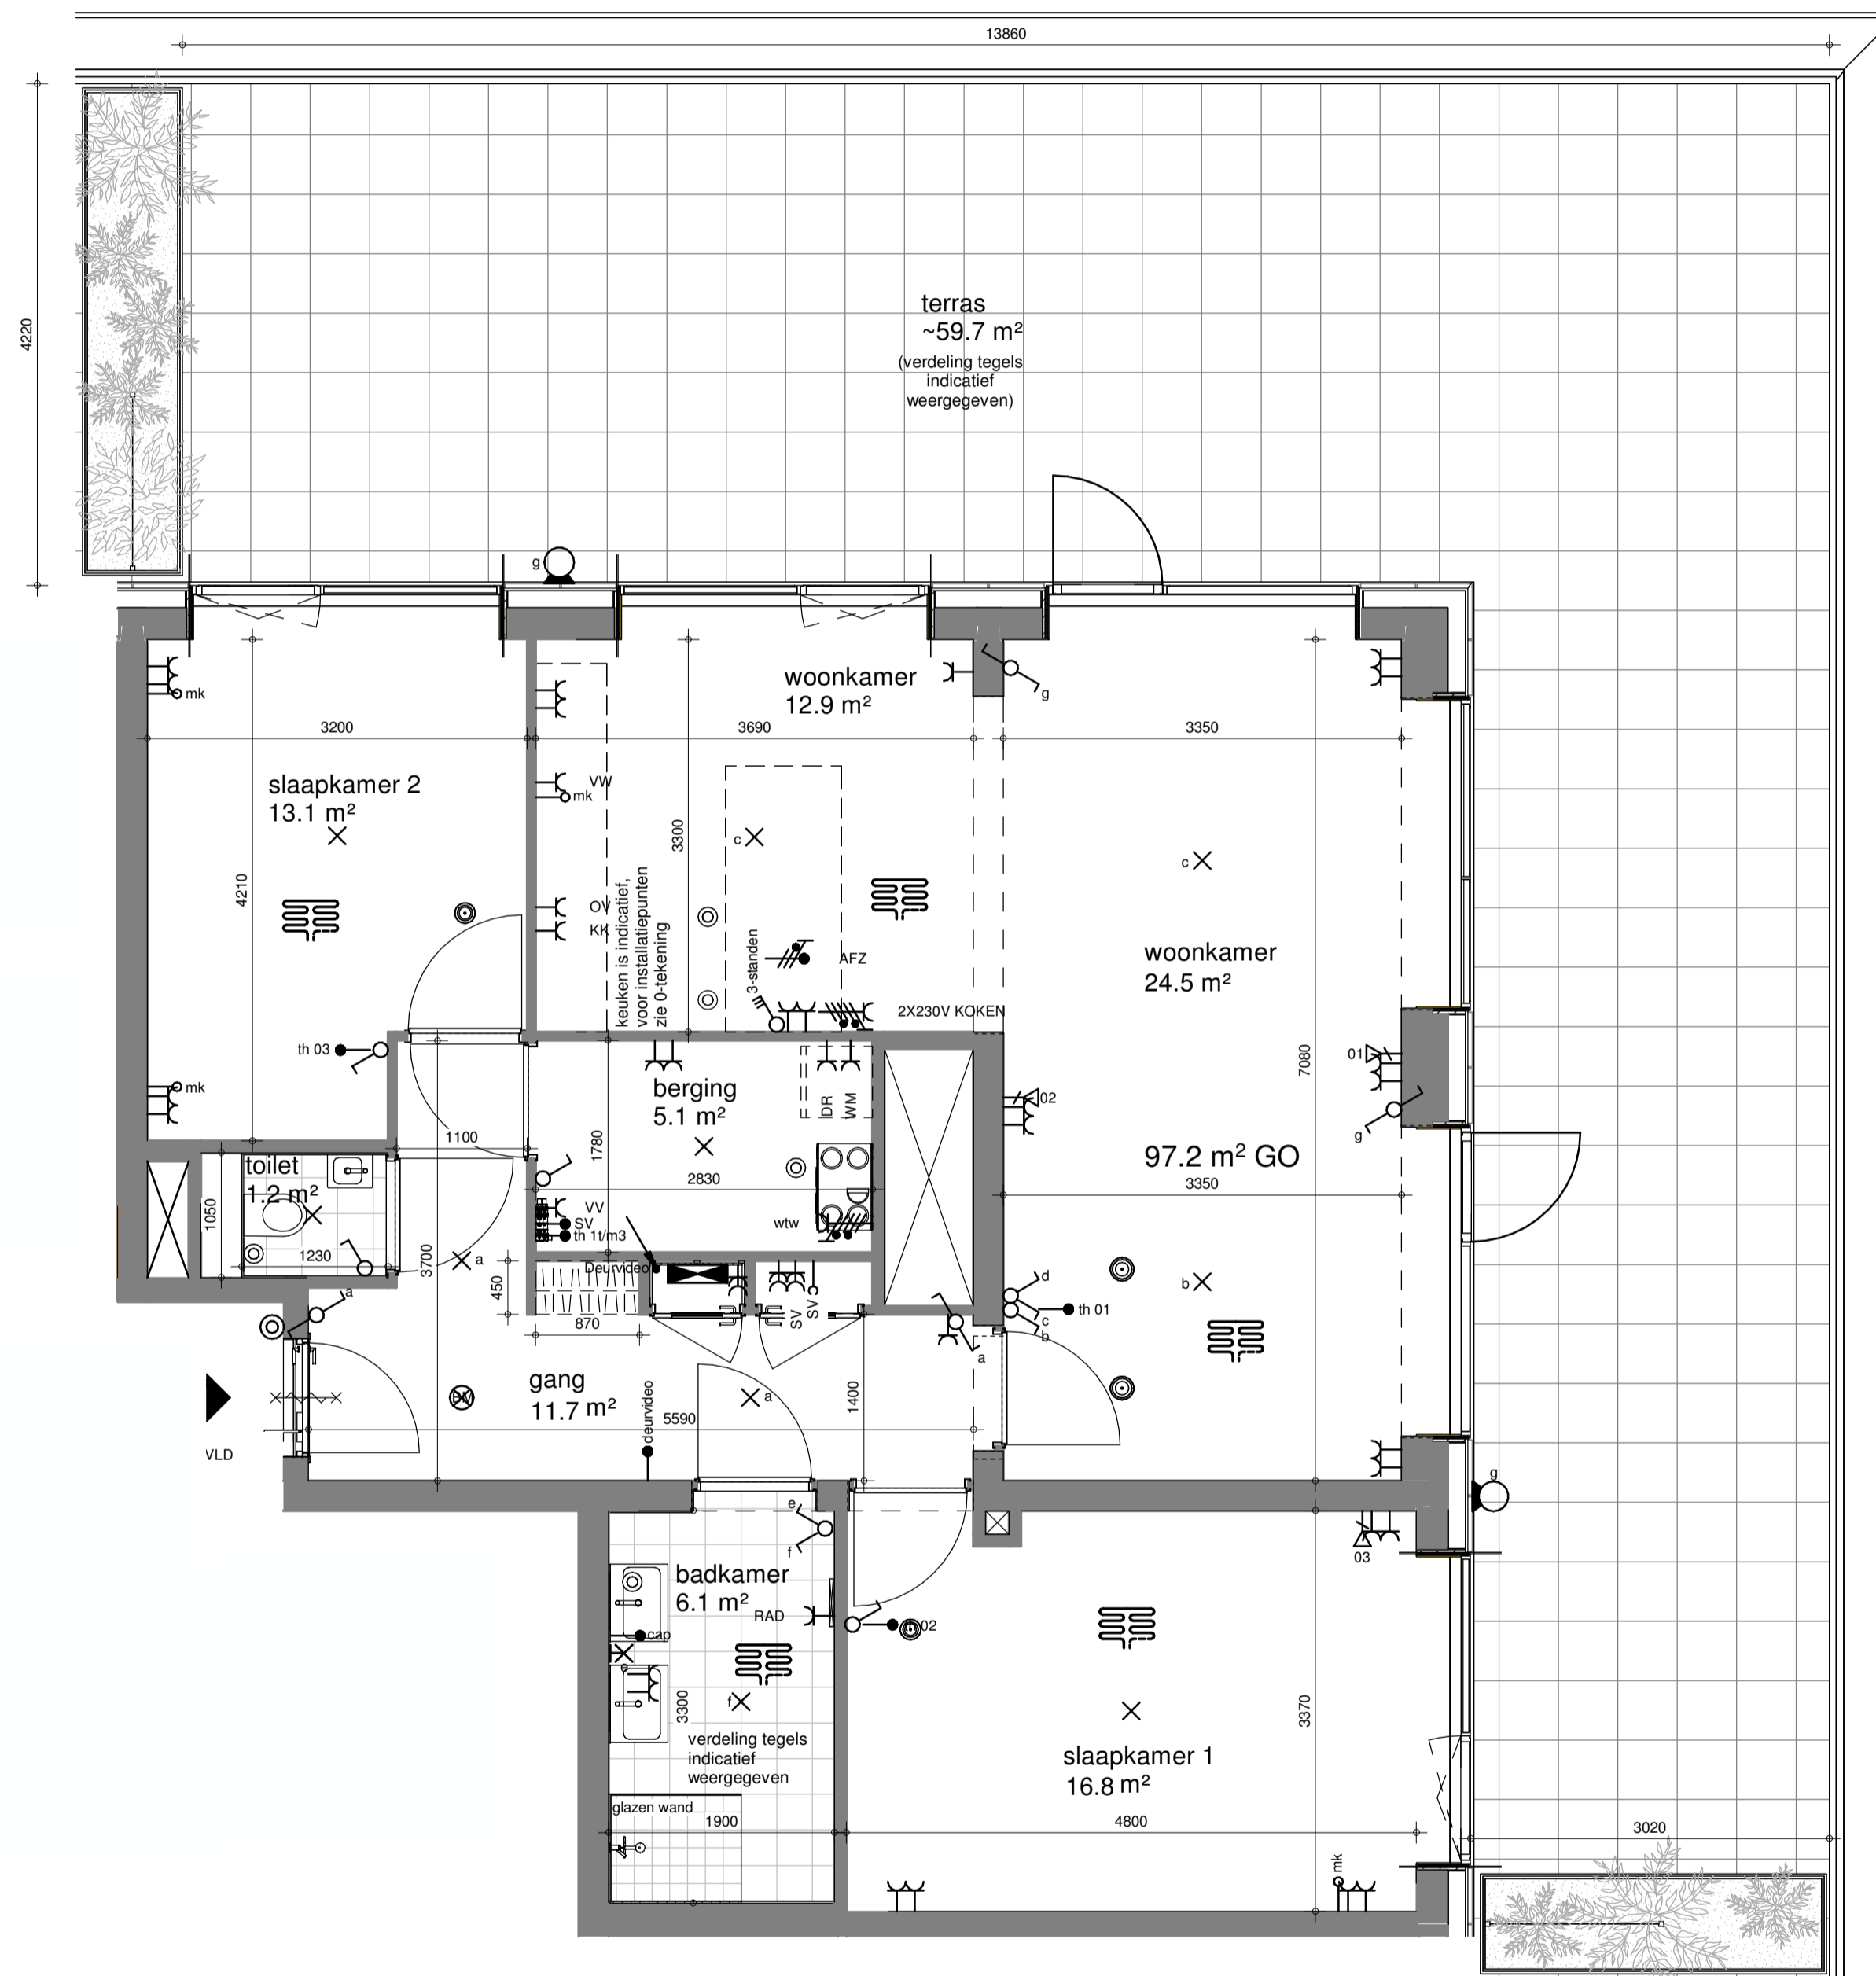

### Renvooi

- krijtstreepzone
- aansluitpunt data 2-voudig
- aansluitpunt data
- schakelaar, enkel-
- schakelaar, wissel-
- schakelaar, serie-
- schakelaar, kruis-
- schakelaar, 3-standen
- contactdoos, enkelvoudig geaard, inbouw
- contactdoos, enkelvoudig geaard, opbouw
- contactdoos, tweevoudig geaard, opbouw
- contactdoos, 2-v dmv 2 inbouwdozen, inbouw
- contactdoos, perilex
- verdeelinrichting
- centraal aardpunt
- aansluitpunt, licht, plafond
- bedrukker
- aansluitpunt, bedraad
- aansluitpunt, niet bedraad
- rookmelder, 230V gekoppeld conform NEN 2555
- videfoon
- buitenarmatuur, wand
- buitenarmatuur, plafond
- garderobe locatie
- meterkast
- vloerverwarming
- elektrische radiator
- ventilatie wtw-box
- ventilatierozet, inblaas
- ventilatierozet, afzuig
- vloerverwarming-en-koeling
- aansluitpunt naar meterkast
- vloerverwarming
- thermostaat (digitaal)
- wtw-unit
- sturing afleveret WKO
- vaatwasser
- wasmachine
- wasdroger
- oven
- koelkast (koel/vriescombinatie)
- vrijloopdranger
- kooktoestel (inductie)
- afzuigkap (recirculatie)
- data/tv aansluiting
- data/telefonie aansluiting

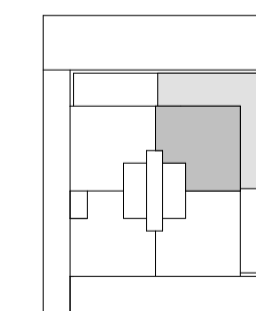

nivo 11

bouwpeil = bk. afgewerkte vloer peil bg = 750+ N.A.P.

**DEFINITIEF**

betreft:  
Appartement 11.04

project:  
P244

Steenvoordeplein  
Rijswijk




Zilverstraat 39  
2718 RP Zoetermeer  
Postbus 62  
2700 AS Zoetermeer  
T +31 79 317 01 70  
E info@eracontour.nl  
www.eracontour.nl

datum: 11/06/2024	getekend: ML	schaal: 1 : 50	formaat: A1
fase:	projectnummer:	tekeningnummer:	


Herenblok Rijswijk 15

Installaties en maatvoering zijn indicatief en zullen bij de nadere uitwerking van het project nader worden uitgewerkt. Dit kan ertoe leiden dat de positie van aansluitpunten kan veranderen.

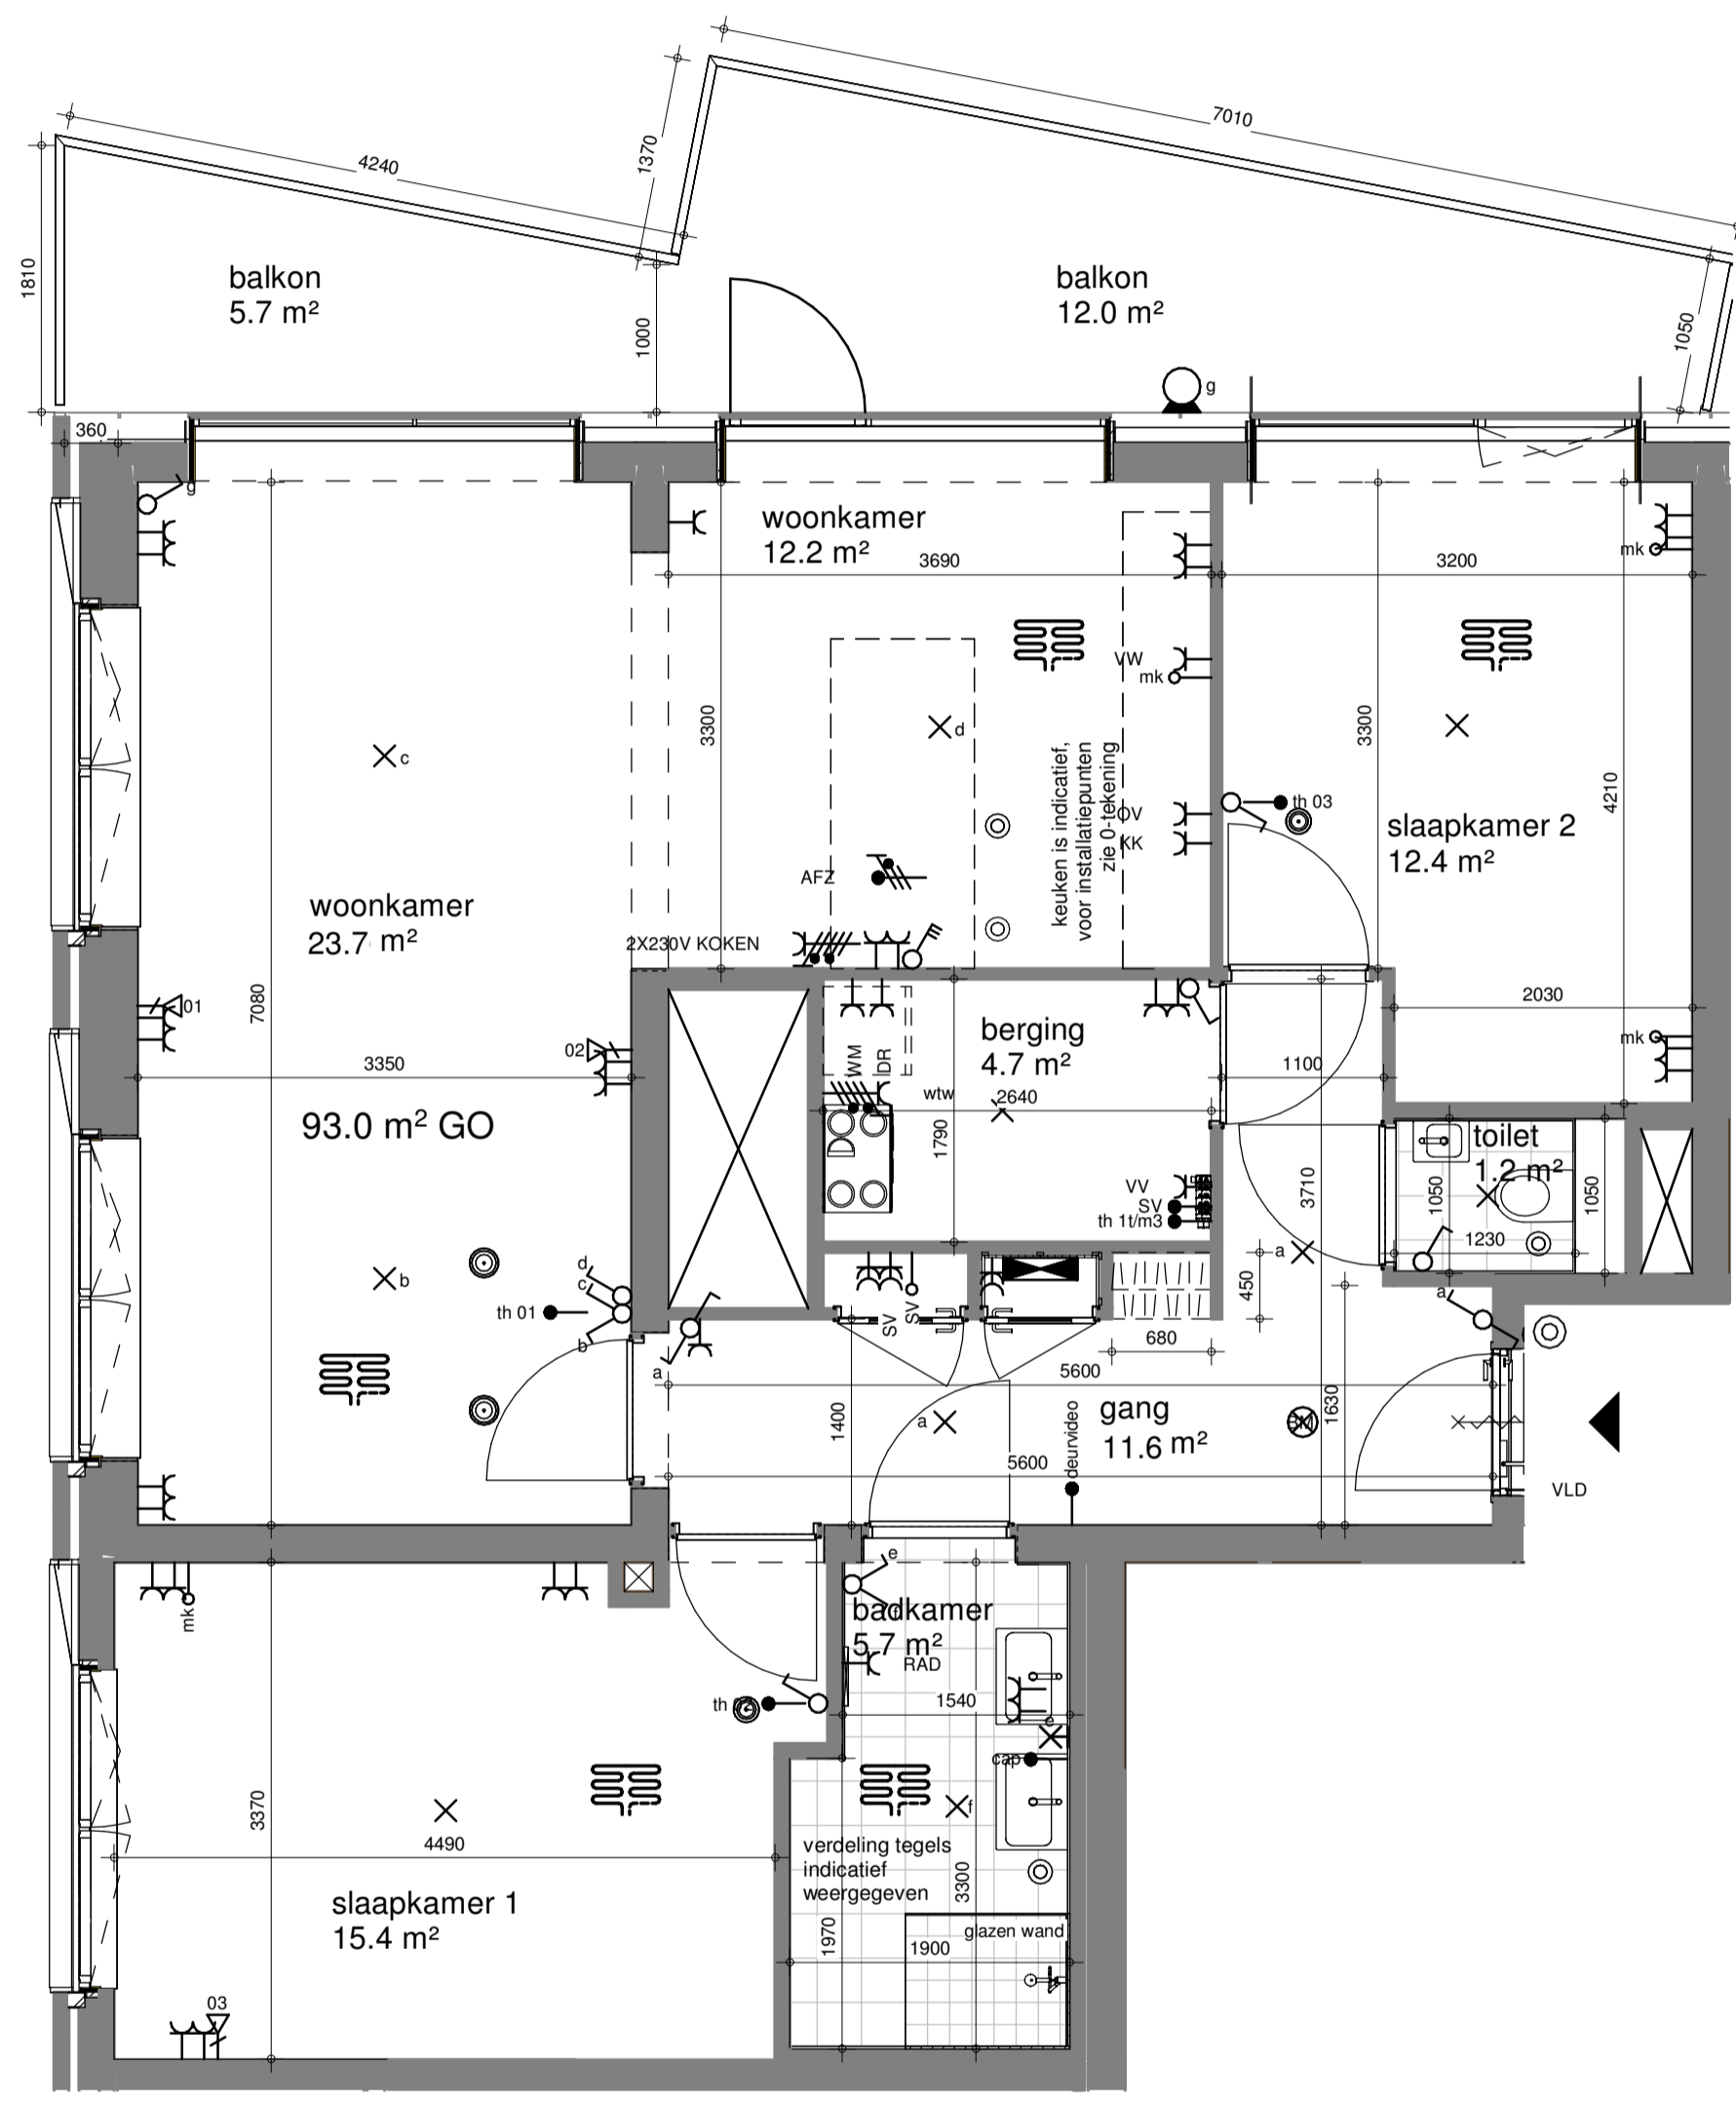

### Renvooi

- krijtstreepzone
- aansluitpunt data 2-voudig
- aansluitpunt data
- schakelaar, enkel-
- schakelaar, wissel-
- schakelaar, serie-
- schakelaar, kruis-
- schakelaar, 3-standen
- contactdoos, enkelvoudig geaard, inbouw
- contactdoos, enkelvoudig geaard, opbouw
- contactdoos, tweevoudig geaard, opbouw
- contactdoos, 2-v dmv 2 inbouwdozen, inbouw
- wandaansluitpunt, licht
- contactdoos, perilex
- verdeelinrichting
- CAP
- aansluitpunt, licht, plafond
- bedrukker
- aansluitpunt, bedraad
- aansluitpunt, niet bedraad
- rookmelder, 230V gekoppeld conform NEN 2555
- deurvideo
- buitenarmatuur, wand
- buitenarmatuur, plafond
- garderobe locatie
- meterkast
- vloerverwarming
- RAD
- elektrische radiator
- ventilatie wtw-box
- ventilatierozet, inblaas
- ventilatierozet, afzuig
- vloerverwarming-en-koeling
- mk
- aansluitpunt naar meterkast
- vv
- vloerverwarming
- th
- thermostaat (digitaal)
- WTW-S
- wtw-unit
- sv
- sturing afleverst WKO
- vw
- vaatwasser
- WM
- wasmachine
- WD
- wasdroger
- OV
- oven
- KK
- koelkast (koel/vriescombinatie)
- VLD
- vrijloopdranger
- KT
- kooktoestel (inductie)
- AFZ
- afzuigkap (recirculatie)
- CAI
- data/tv aansluiting
- DT
- data/telefonie aansluiting

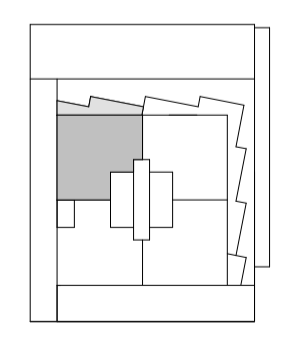

nivo 13

bouwpeil = bk. afgewerkte vloer peil bg = 750+ N.A.P.

**DEFINITIEF**

betreft:  
Appartement 13.03

project:  
P244

Steenvoordeplein  
Rijswijk




Zilverstraat 39  
2718 RP Zoetermeer  
Postbus 62  
2700 AS Zoetermeer  
T +31 79 317 01 70  
E info@eracontour.nl  
www.eracontour.nl

datum:	getekend:	schaal:	formaat:
11/06/2024	ML	1 : 50	A1
fase:	projectnummer:	tekeningnummer:	

Herenblok Rijswijk 18


Installaties en maatvoering zijn indicatief en zullen bij de nadere uitwerking van het project nader worden uitgewerkt. Dit kan ertoe leiden dat de positie van aansluitpunten kan veranderen.



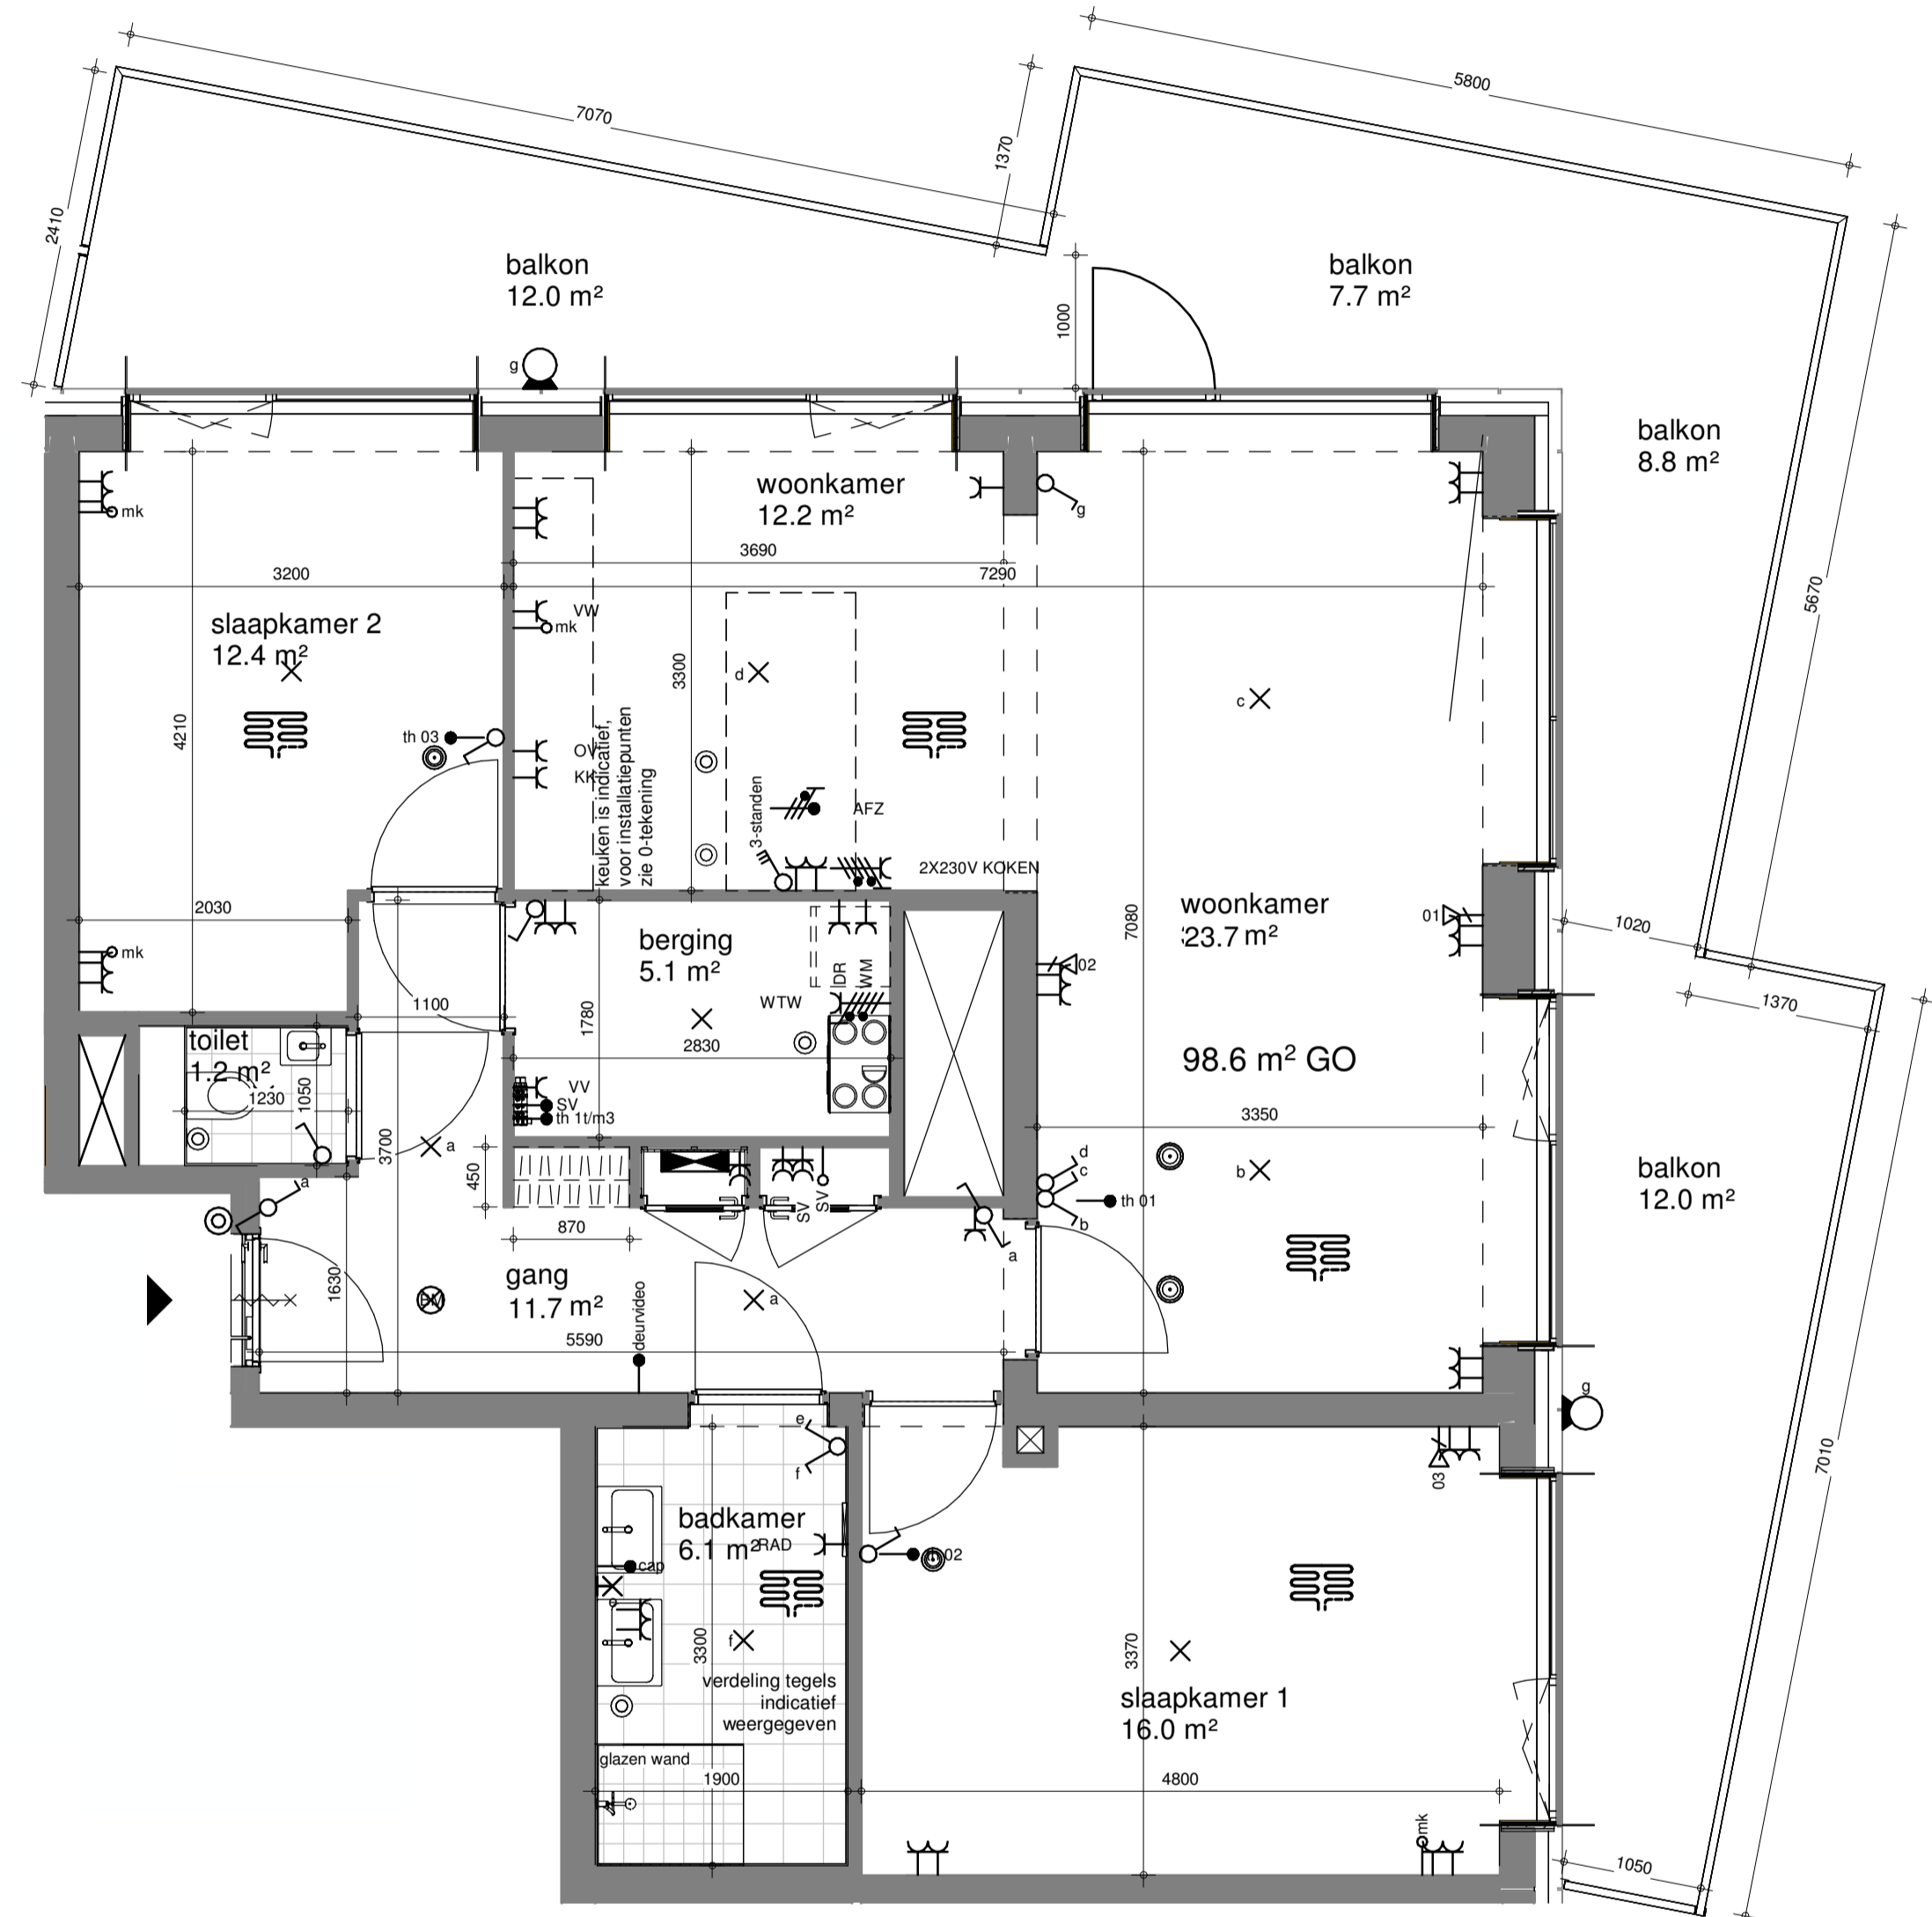

### Renvooi

- krijtstreepzone
- aansluitpunt data 2-voudig
- aansluitpunt data
- schakelaar, enkel-
- schakelaar, wissel-
- schakelaar, serie-
- schakelaar, kruis-
- schakelaar, 3-standen
- contactdoos, enkelvoudig geaard, inbouw
- contactdoos, enkelvoudig geaard, opbouw
- contactdoos, tweevoudig geaard, opbouw
- contactdoos, 2-v dmv 2 inbouwdozen, inbouw
- contactdoos, perilex
- verdeelinrichting
- centraal aardpunt
- aansluitpunt, licht, plafond
- bedrukker
- aansluitpunt, bedraad
- aansluitpunt, niet bedraad
- rookmelder, 230V gekoppeld conform NEN 2555
- videoloon
- buitenarmatuur, wand
- buitenarmatuur, plafond
- garderobe locatie
- meterkast
- vloerverwarming
- elektrische radiator
- ventilatie wtw-box
- ventilatierozet, inblaas
- ventilatierozet, afzuig
- vloerverwarming-en-koeling
- mk aansluitpunt naar meterkast
- vv vloerverwarming
- th thermostaat (digitaal)
- wtw-s wtw-unit
- sv sturing afleverset WKO
- vw vaatwasser
- wm wasmachine
- wd wasdroger
- ov oven
- kk koelkast (koel/vriescombinatie)
- vld vrijloopdranger
- kt kooktoestel (inductie)
- afz afzuigkap (recirculatie)
- cai data/tv aansluiting
- dt data/telefonie aansluiting

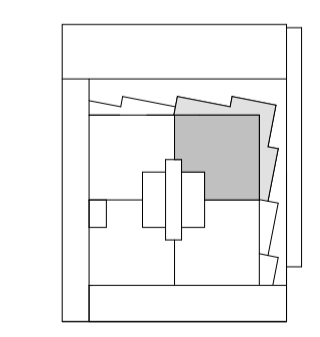

nivo 13

bouwpeil = bk. afgewerkte vloer peil bg = 750+ N.A.P.

**DEFINITIEF**

betreft:  
Appartement 13.04

project:  
P244

Steenvoordeplein  
Rijswijk






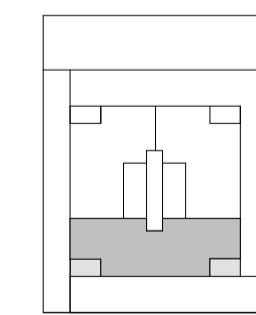
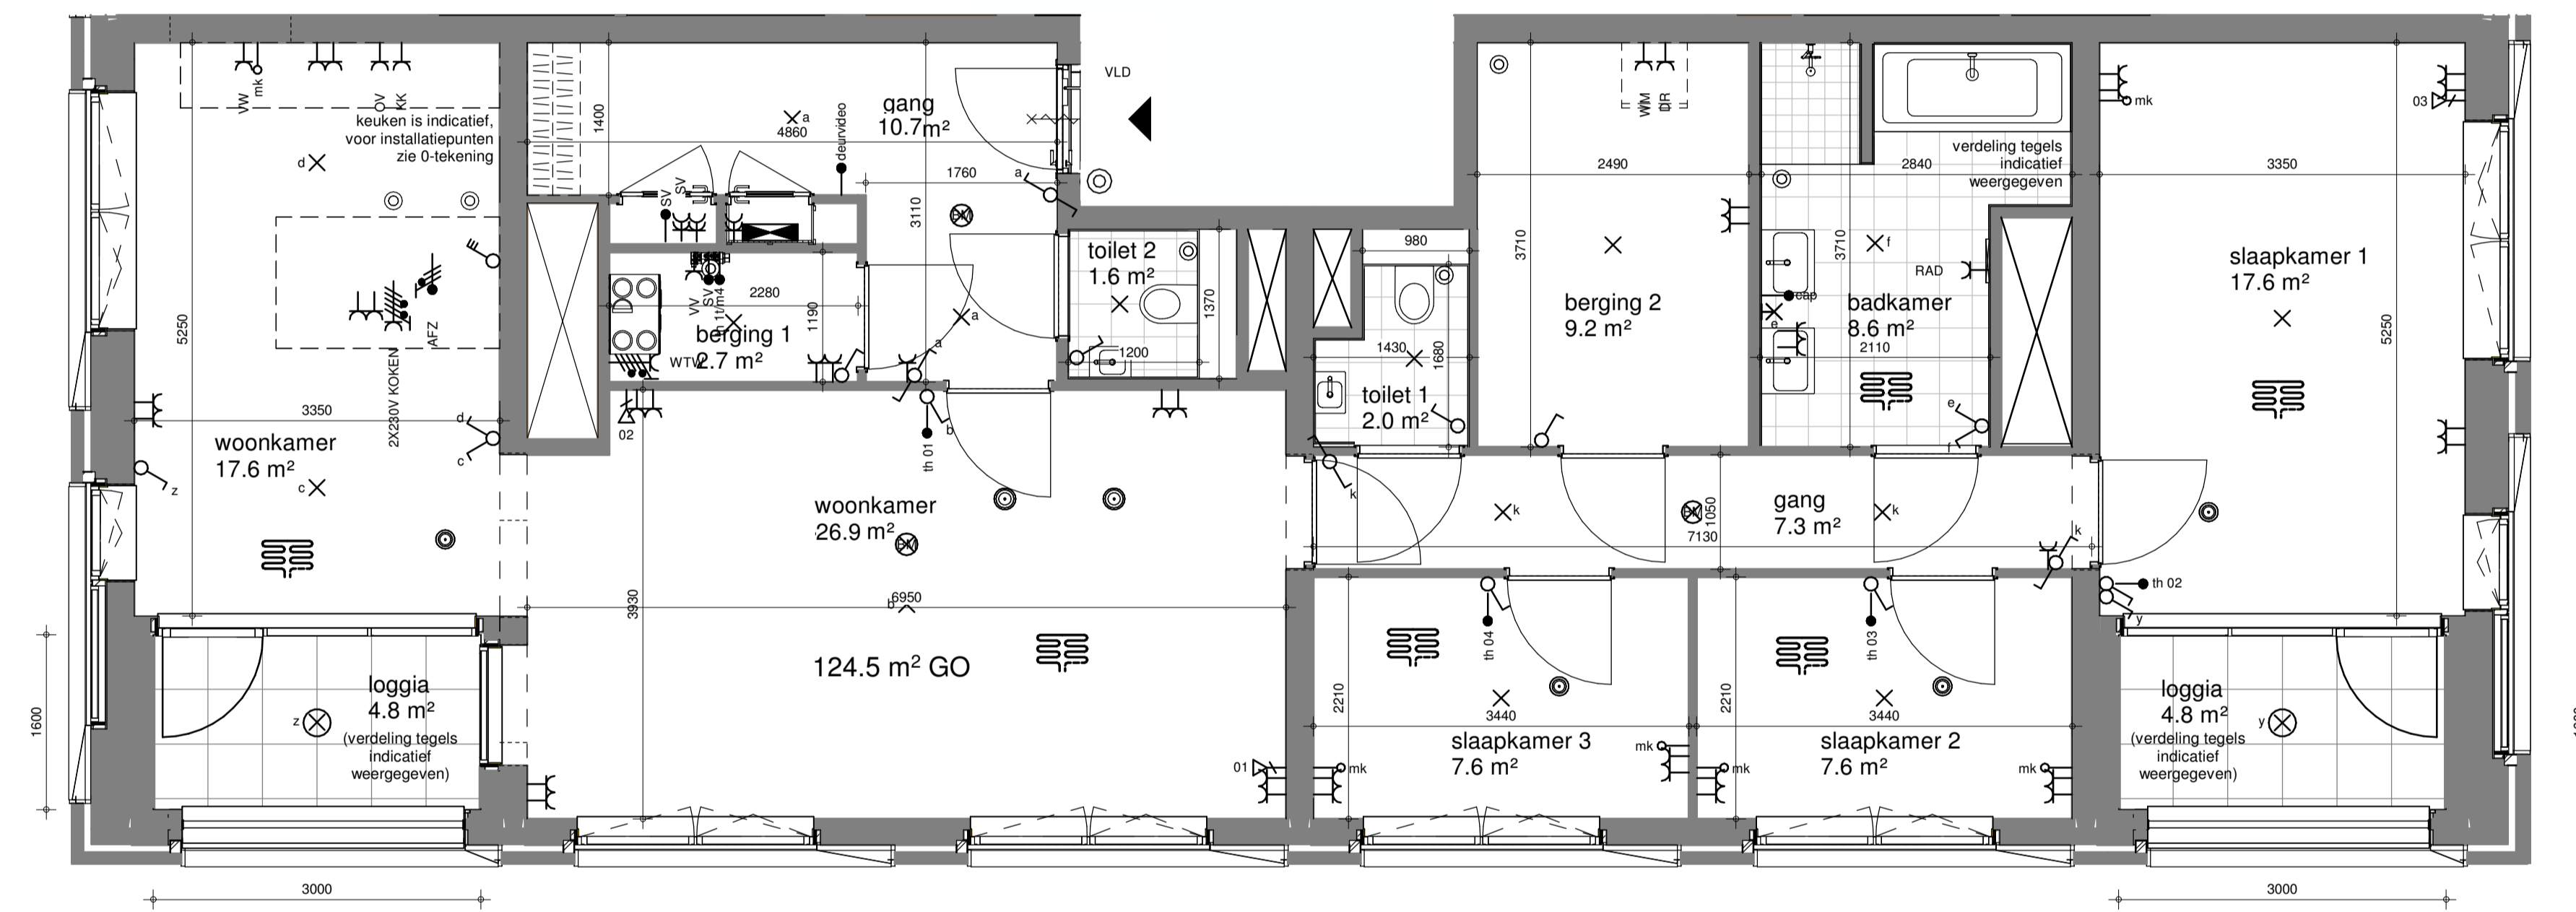
Zilverstraat 39  
2718 RP Zoetermeer  
Postbus 62  
2700 AS Zoetermeer  
T +31 79 317 01 70  
E info@eracontour.nl  
www.eracontour.nl

datum:	getekend:	schaal:	formaat:
11/06/2024	ML	1 : 50	A1
fase:	projectnummer:	tekeningnummer:	

Installaties en maatvoering zijn indicatief en zullen bij de nadere uitwerking van het project nader worden uitgewerkt. Dit kan ertoe leiden dat de positie van aansluitpunten kan veranderen.

## Renvooi

-  krijtstreepzone
-  aansluitpunt data 2-voudig
-  aansluitpunt data
-  schakelaar, enkel
-  schakelaar, wissel
-  schakelaar, serie
-  schakelaar, kruis
-  schakelaar, 3-standen
-  contactdoos, enkelvoudig geaard, inbouw
-  contactdoos, enkelvoudig geaard, opbouw
-  contactdoos, tweevoudig geaard, opbouw
-  contactdoos, 2-v dmv 2 inbouwdozen, inbouw
-  contactdoos, perilex
-  verdeelinrichting
-  centraal aardpunt
-  aansluitpunt, licht, plafond
-  bedrukker
-  aansluitpunt, bedraad
-  aansluitpunt, niet bedraad
-  rookmelder, 230V gekoppeld conform NEN 2555
-  deurvideo
-  buitenarmatuur, wand
-  buitenarmatuur, plafond
-  garderobe locatie
-  meterkast
-  vloerverwarming
-  elektrische radiator
-  ventilatie wtw-box
-  ventilatorozet, inblaas
-  ventilatorozet, afzuig
-  vloerverwarming-en-koeling
-  aansluitpunt naar meterkast
-  vloerverwarming
-  thermostaat (digitaal)
-  wtw-unit
-  sturing afleverst WKO
-  vaatwasser
-  wasmachine
-  wasdroger
-  oven
-  koelkast (koel/vriescombinatie)
-  vrijloopdranger
-  kooktoestel (inductie)
-  afzuigkap (recirculatie)
-  data/tv aansluiting
-  data/telefonie aansluiting



nivo 14

bouwpeil = bk. afgewerkte vloer peil bg = 750+ N.A.P.

**DEFINITIEF**

betreft:  
Appartement 14.01

project:  
P244

Steenvoordeplein  
Rijswijk




Zilverstraat 39  
2718 RP Zoetermeer  
Postbus 62  
2700 AG Zoetermeer  
T +31 79 317 01 70  
E info@eracontour.nl  
www.eracontour.nl








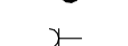

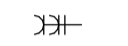




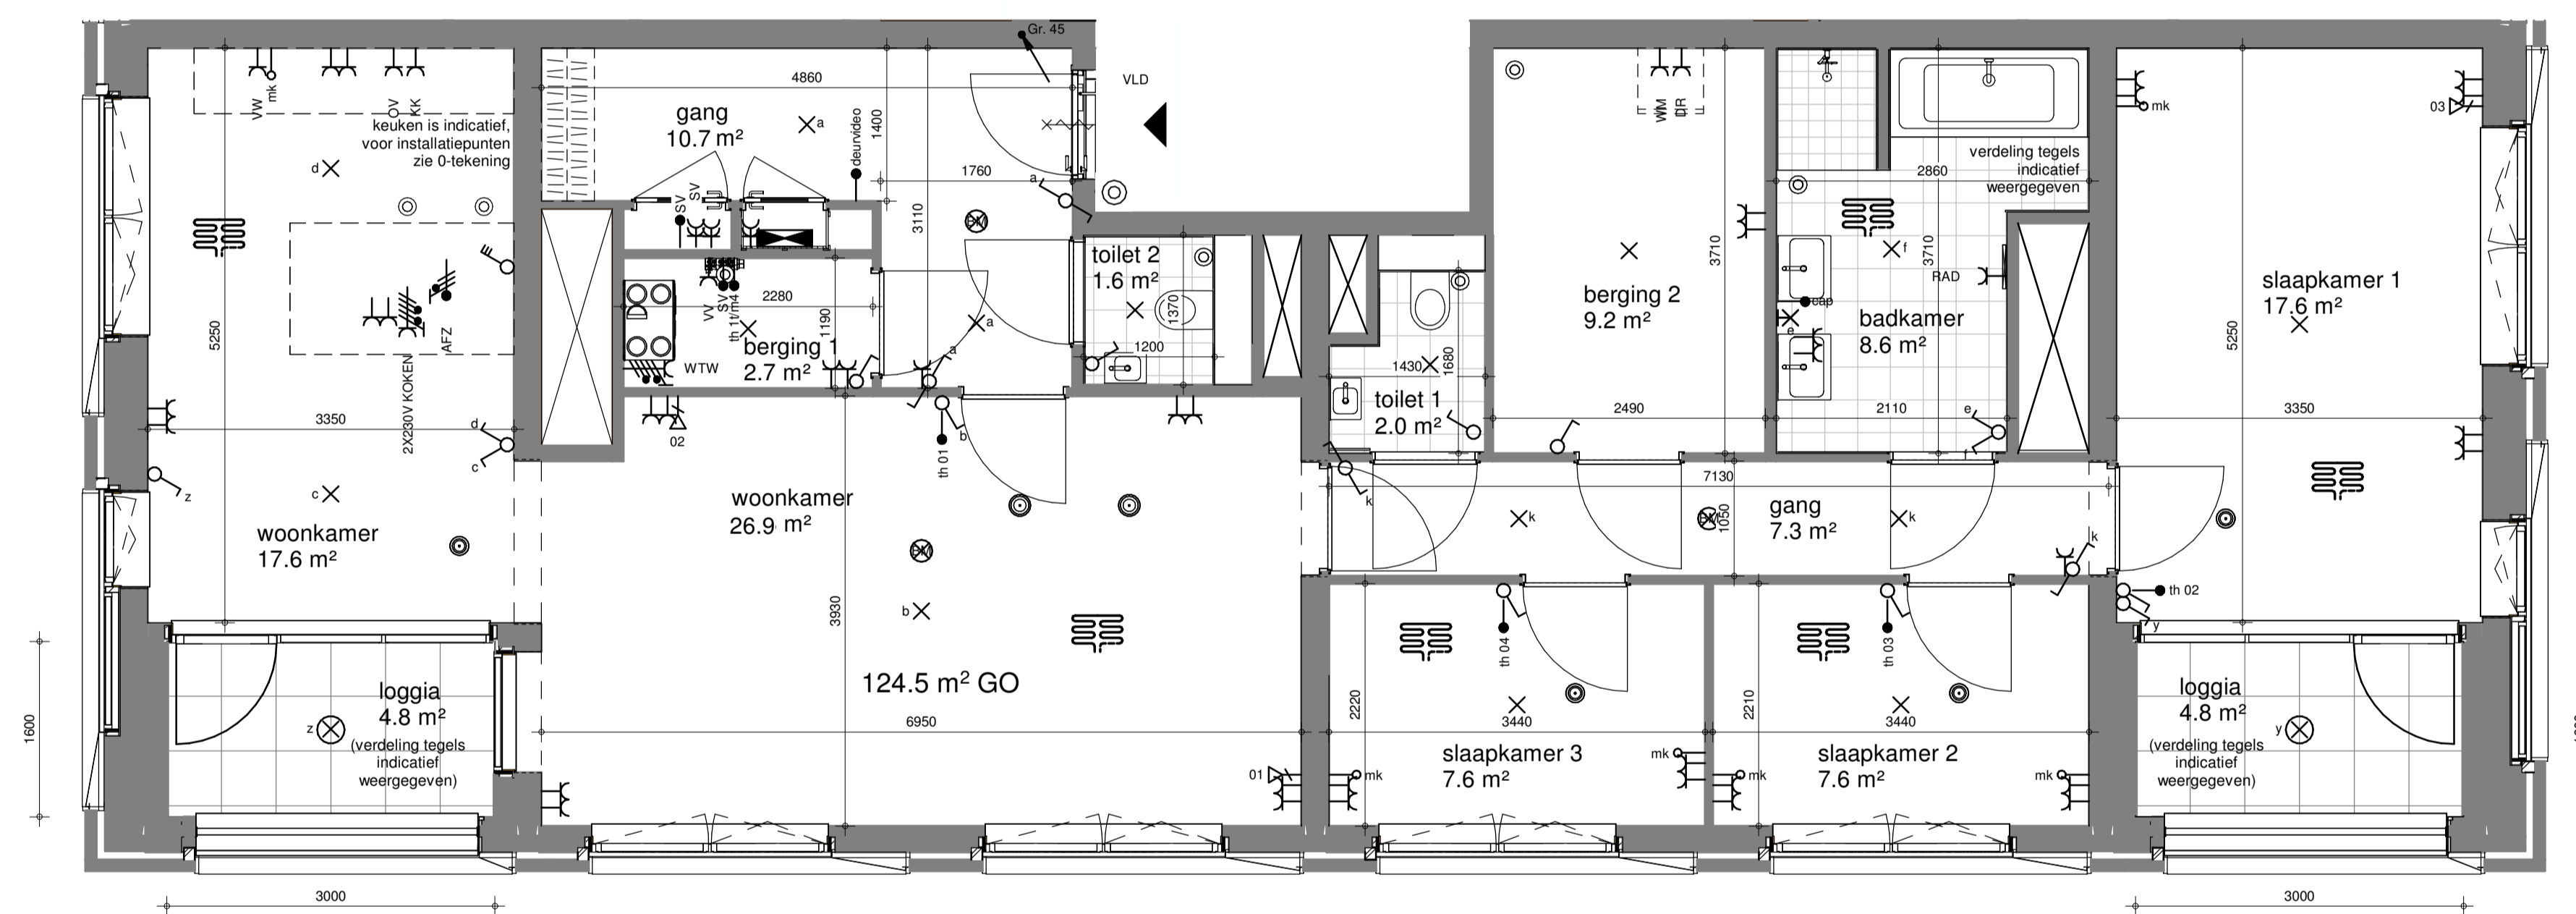


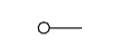


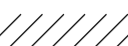

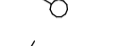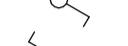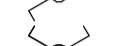








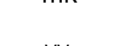
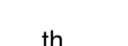

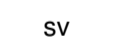



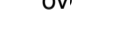

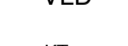





datum: 11/06/2024	getekend: ML	schaal: 1 : 50	formaat: A1
fase:	projectnummer:	tekeningnummer:	


Herenblok Rijswijk 20

Installaties en maatvoering zijn indicatief en zullen bij de nadere uitwerking van het project nader worden uitgewerkt. Dit kan ertoe leiden dat de positie van aansluitpunten kan veranderen.



### Renvooi

-  krijtstreepzone
-  aansluitpunt data 2-voudig
-  aansluitpunt data
-  schakelaar, enkel-
-  schakelaar, wissel-
-  schakelaar, serie-
-  schakelaar, kruis-
-  schakelaar, 3-standen
-  contactdoos, enkelvoudig geaard, inbouw
-  contactdoos, enkelvoudig geaard, opbouw
-  contactdoos, tweevoudig geaard, opbouw
-  contactdoos, 2-v dmv 2 inbouwdozen, inbouw
-  contactdoos, perilex
-  verdeelinrichting
-  centraal aardpunt
-  aansluitpunt, licht, plafond
-  bedrukker
-  aansluitpunt, bedraad
-  aansluitpunt, niet bedraad
-  rookmelder, 230V gekoppeld conform NEN 2555
-  deurvideo
-  buitenarmatuur, wand
-  buitenarmatuur, plafond
-  garderobe locatie
-  meterkast
-  vloerverwarming
-  elektrische radiator
-  ventilatie wtw-box
-  ventilatierozet, inblaas
-  ventilatierozet, afzuig
-  vloerverwarming-en-koeling
-  aansluitpunt naar meterkast
-  vloerverwarming
-  thermostaat (digitaal)
-  wtw-unit
-  sturing afleveret WKO
-  vaatwasser
-  wasmachine
-  wasdroger
-  oven
-  koelkast (koel/vriescombinatie)
-  vrijloopdranger
-  kooktoestel (inductie)
-  afzuigkap (recirculatie)
-  data/tv aansluiting
-  data/telefonie aansluiting

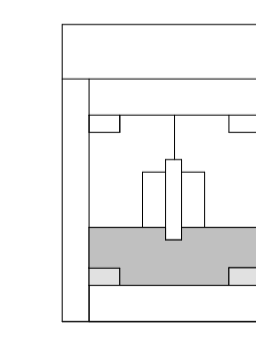

nivo 15

bouwpeil = bk. afgewerkte vloer peil bg = 750+ N.A.P.

**DEFINITIEF**

betreft:  
Appartement 15.01

project:  
P244

Steenvoordeplein  
Rijswijk




Zilverstraat 39  
2718 RP Zoetermeer  
Postbus 62  
2700 AS Zoetermeer  
T +31 79 317 01 70  
E info@eracontour.nl  
www.eracontour.nl

datum: 11/06/2024	getekend: ML	schaal: 1 : 50	formaat: A1
fase:	projectnummer:	tekeningnummer:	



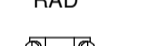
Herenblok Rijswijk **23**


Installaties en maatvoering zijn indicatief en zullen bij de nadere uitwerking van het project nader worden uitgewerkt. Dit kan ertoe leiden dat de positie van aansluitpunten kan veranderen.



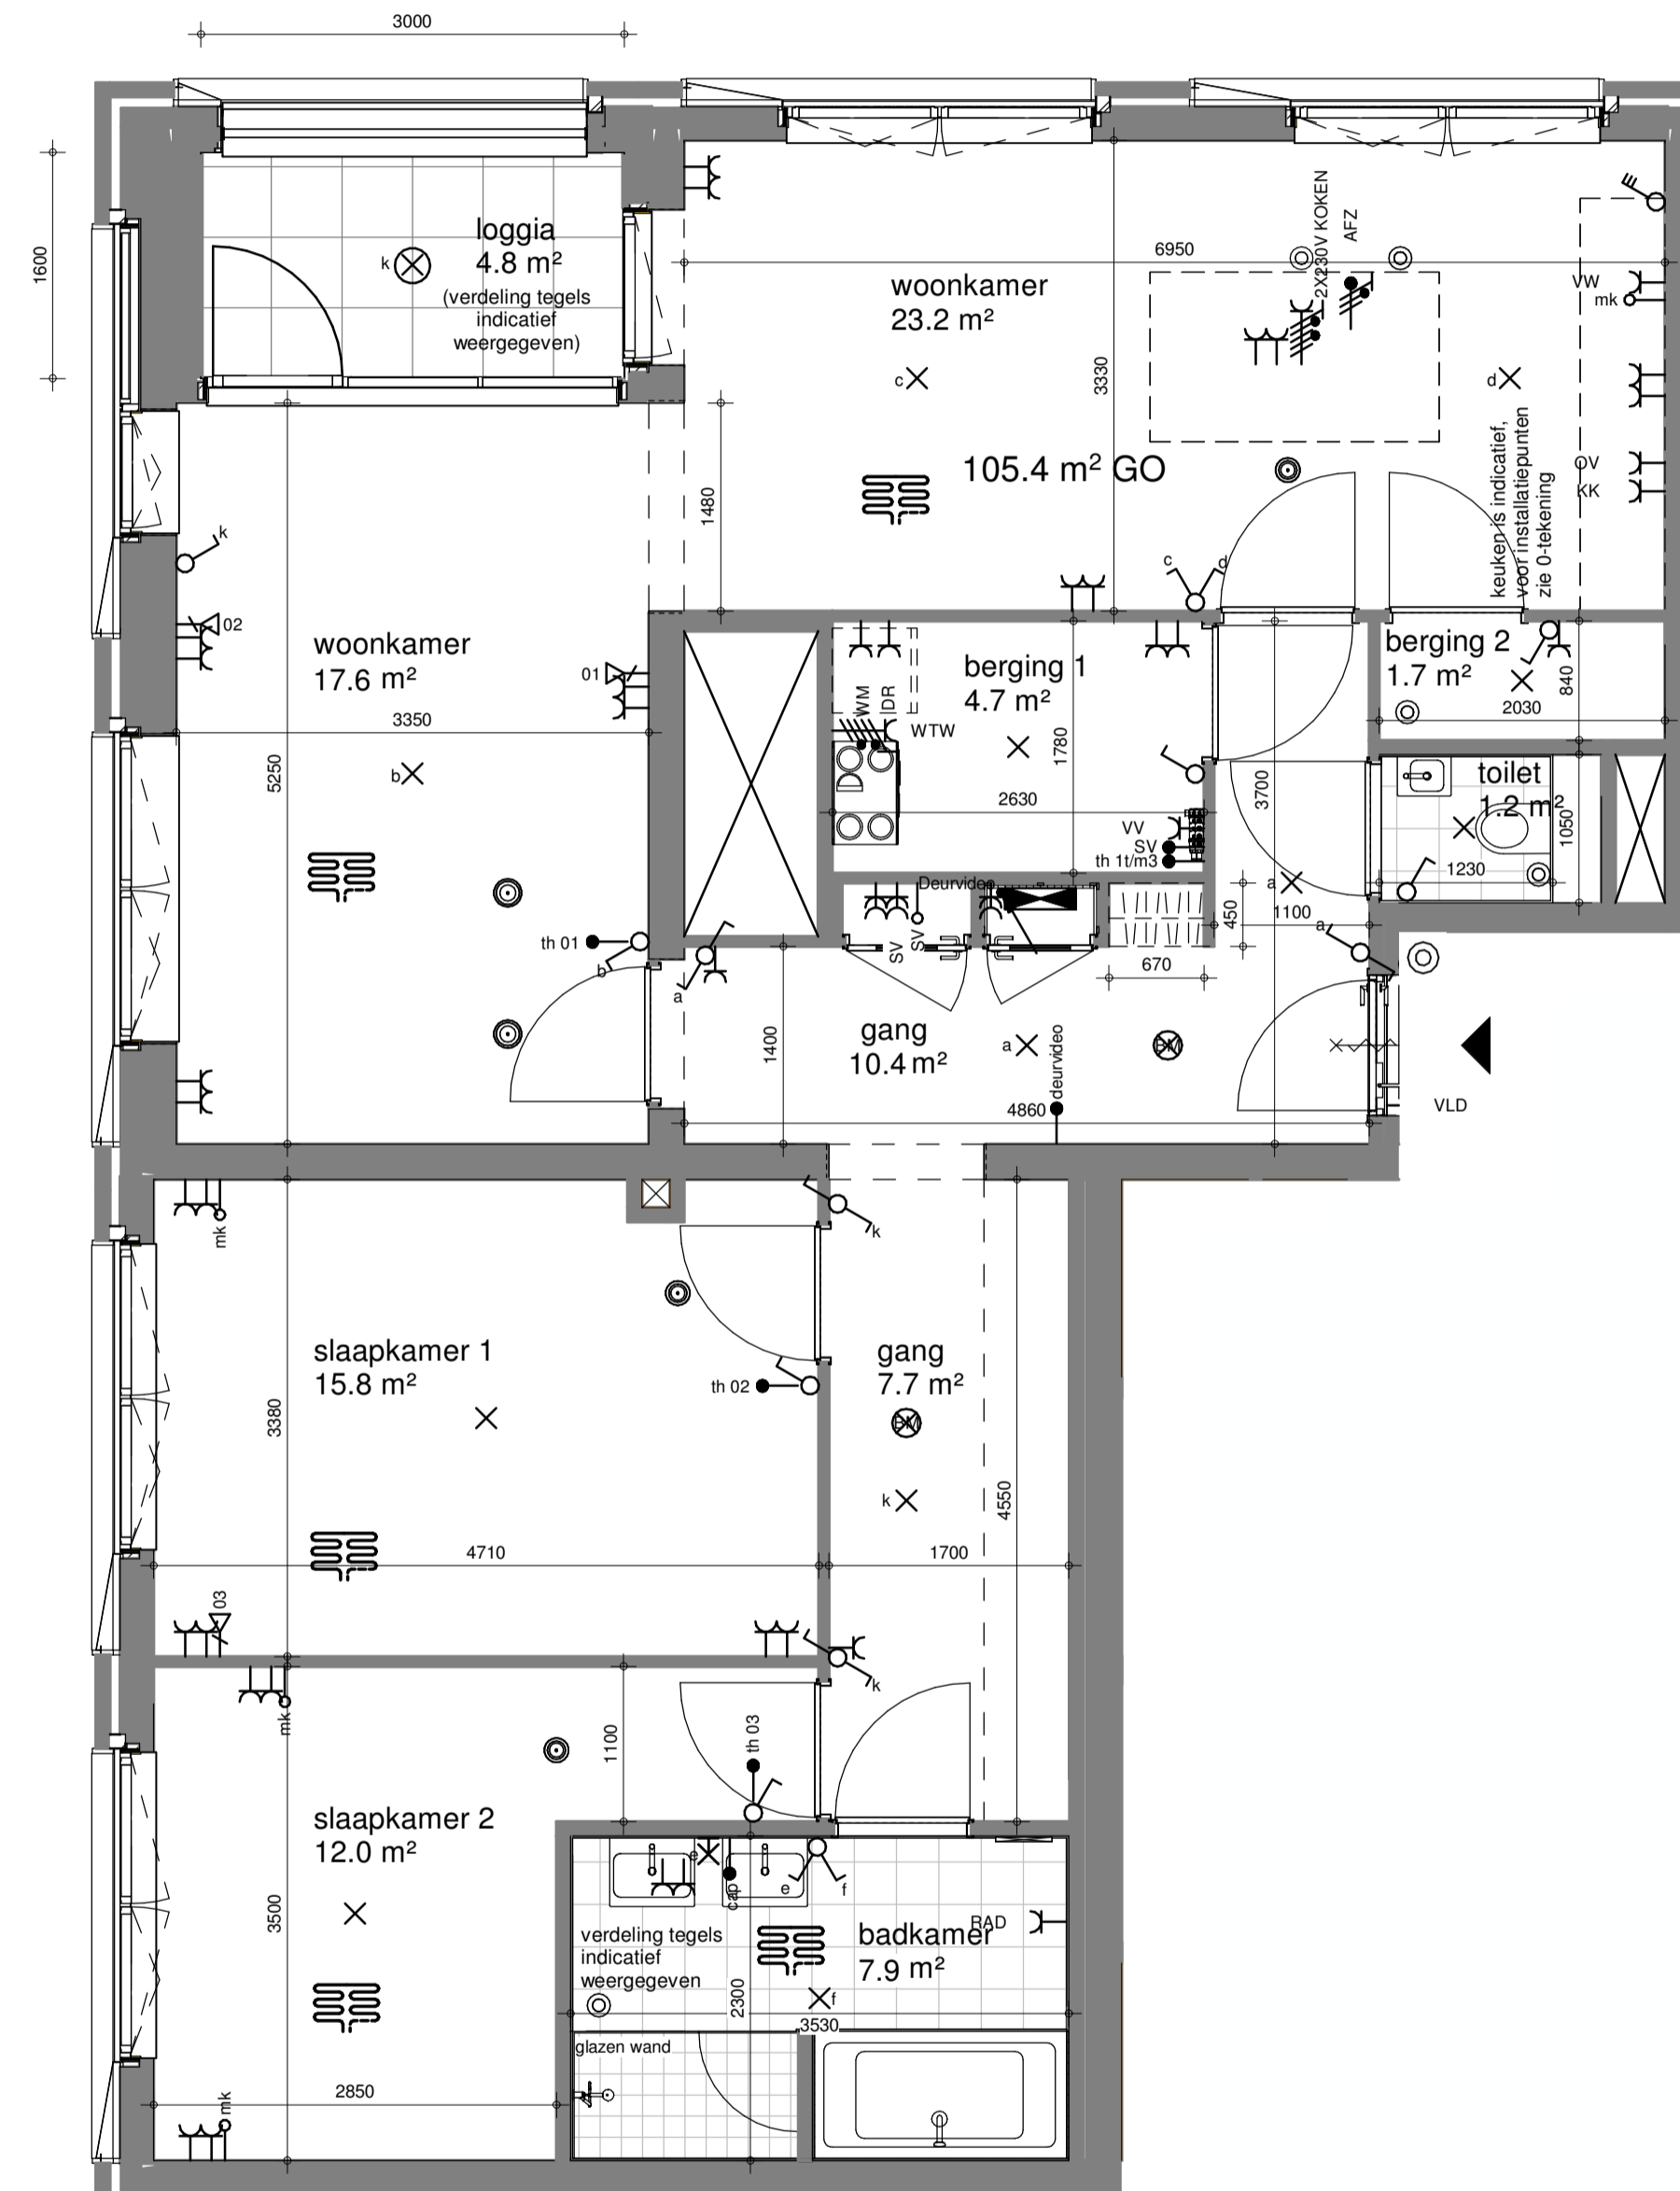

### Renvooi

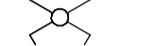-  krijtstreepzone
-  aansluitpunt data 2-voudig
-  aansluitpunt data
-  schakelaar, enkel-
-  schakelaar, wissel-
-  schakelaar, serie-
-  schakelaar, kruis-
-  schakelaar, 3-standen
-  contactdoos, enkelvoudig geaard, inbouw
-  contactdoos, enkelvoudig geaard, opbouw
-  contactdoos, tweevoudig geaard, opbouw
-  contactdoos, 2-v dmv 2 inbouwdozen, inbouw
-  wandaansluitpunt, licht
-  contactdoos, perilex
-  verdeelinrichting
-  centraal aardpunt
-  aansluitpunt, licht, plafond
-  bedrukker
-  aansluitpunt, bedraad
-  aansluitpunt, niet bedraad
-  rookmelder, 230V gekoppeld conform NEN 2555
-  videfoon
-  buitenarmatuur, wand
-  buitenarmatuur, plafond
-  garderobe locatie
-  meterkast
-  vloerverwarming
-  elektrische radiator
-  ventilatie wtw-box
-  ventilatierozet, inblaas
-  ventilatierozet, afzuig
-  vloerverwarming-en-koeling
-  aansluitpunt naar meterkast
-  vloerverwarming
-  thermostaat (digitaal)
-  wtw-unit
-  sturing afleverset WKO
-  vaatwasser
-  wasmachine
-  wasdroger
-  oven
-  koelkast (koel/vriescombinatie)
-  vrijloofdranger
-  kooktoestel (inductie)
-  afzuigkap (recirculatie)
-  data/tv aansluiting
-  data/telefonie aansluiting

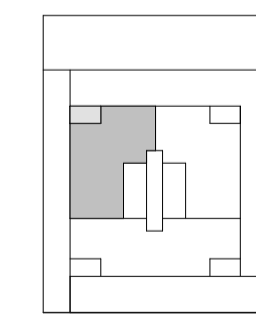

nivo 15

bouwpeil = bk. afgewerkte vloer peil bg = 750+ N.A.P.

**DEFINITIEF**

betreft:  
Appartement 15.02

project:  
P244

Steenvoordeplein  
Rijswijk




Zilverstraat 39  
2718 RP Zoetermeer  
Postbus 62  
2700 AS Zoetermeer  
T +31 79 317 01 70  
E info@eracontour.nl  
www.eracontour.nl

datum: 11/06/2024	getekend: ML	schaal: 1 : 50	formaat: A1
fase:	projectnummer:	tekeningnummer:	


Herenblok Rijswijk 24

Installaties en maatvoering zijn indicatief en zullen bij de nadere uitwerking van het project nader worden uitgewerkt. Dit kan ertoe leiden dat de positie van aansluitpunten kan veranderen.

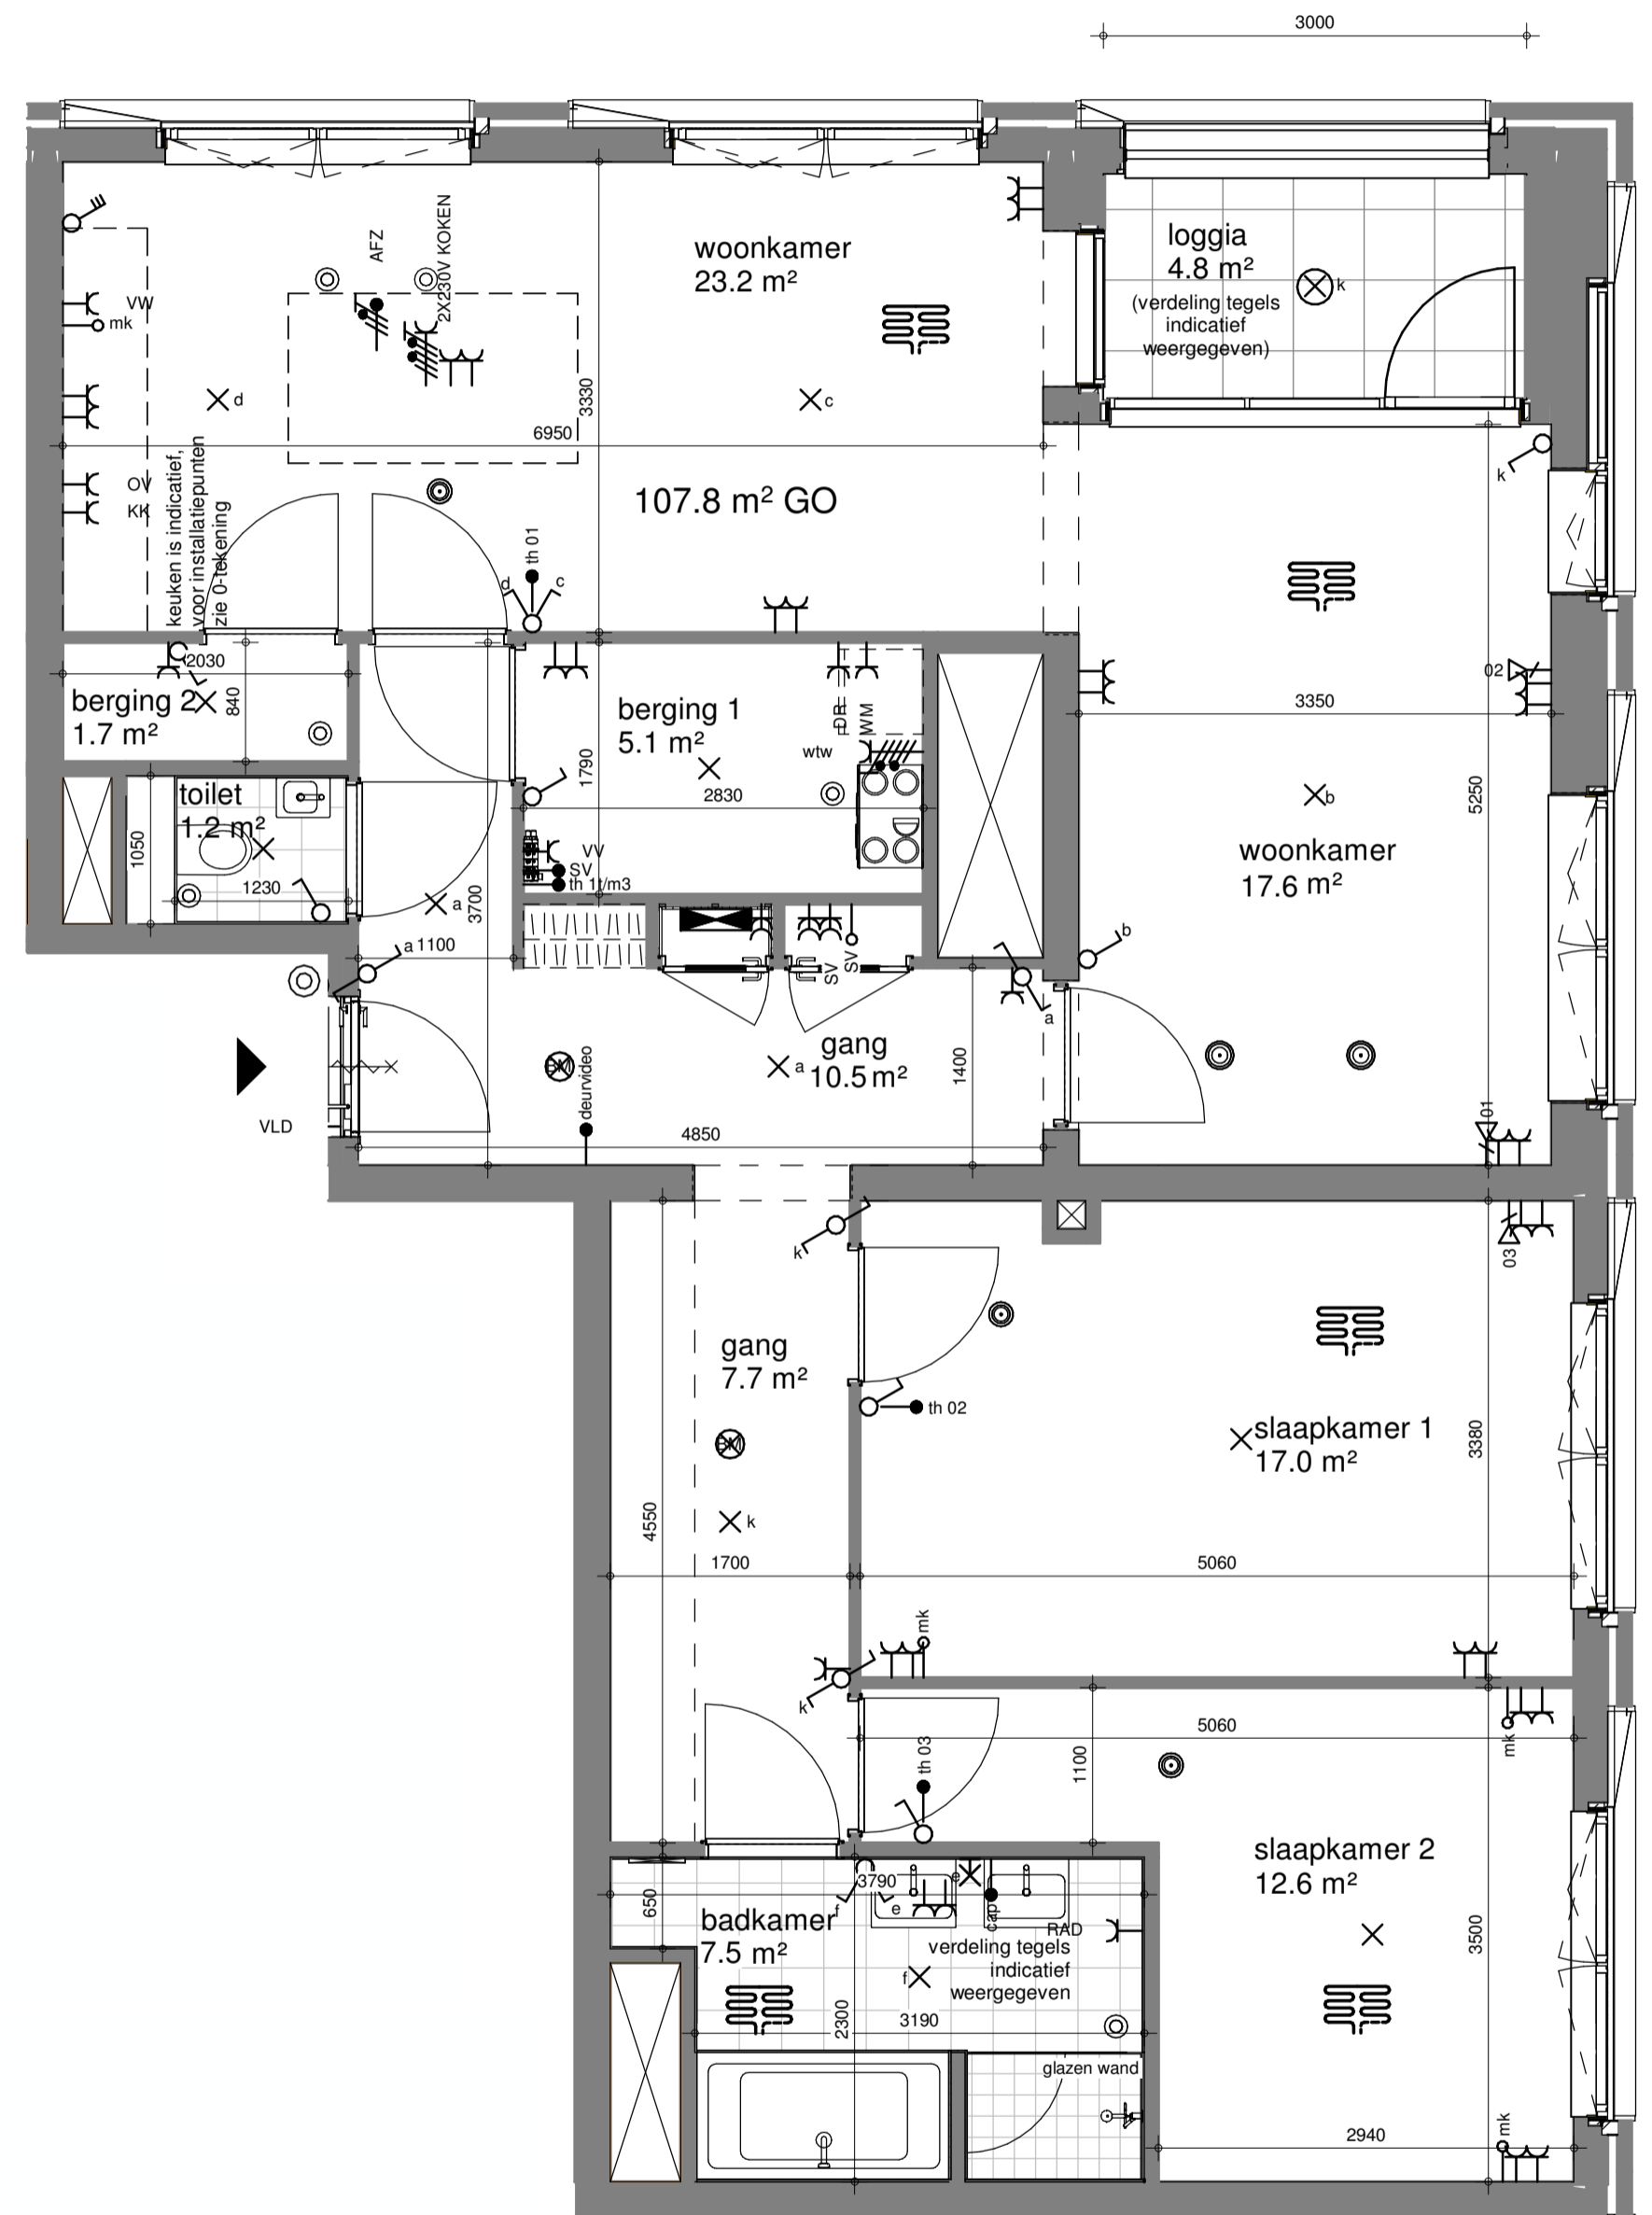

### Renvooi

- krijtstreepzone
- aansluitpunt data 2-voudig
- aansluitpunt data
- schakelaar, enkel-
- schakelaar, wissel-
- schakelaar, serie-
- schakelaar, kruis-
- schakelaar, 3-standen
- contactdoos, enkelvoudig geaard, inbouw
- contactdoos, enkelvoudig geaard, opbouw
- contactdoos, tweevoudig geaard, opbouw
- contactdoos, 2-v dmv 2 inbouwdozen, inbouw
- contactdoos, perilex
- contactdoos, perilex
- verdeelinrichting
- centraal aardpunt
- aansluitpunt, licht, plafond
- belddrukker
- aansluitpunt, bedraad
- aansluitpunt, niet bedraad
- rookmelder, 230V gekoppeld conform NEN 2555
- videfoon
- buitenarmatuur, wand
- buitenarmatuur, plafond
- garderobe locatie
- meterkast
- vloerverwarming
- elektrische radiator
- ventilatie wtw-box
- ventilatierozet, inblaas
- ventilatierozet, afzuig
- vloerverwarming-en-koeling
- aansluitpunt naar meterkast
- vloerverwarming
- thermostaat (digitaal)
- wtw-unit
- sturing afleverst WKO
- vaatwasser
- wasmachine
- wasdroger
- oven
- koelkast (koel/vriescombinatie)
- vrijloopdranger
- kooktoestel (inductie)
- afzuigkap (recirculatie)
- data/tv aansluiting
- data/telefonie aansluiting

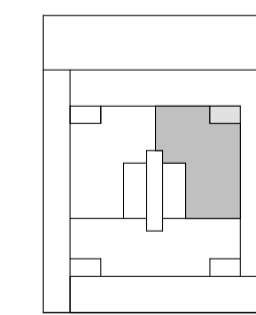

nivo 15

bouwpeil = bk. afgewerkte vloer peil bg = 750+ N.A.P.

**DEFINITIEF**

betreft:  
Appartement 15.03

project:  
P244

Steenvoordeplein  
Rijswijk




Zilverstraat 39  
2718 RP Zoetermeer  
Postbus 62  
2700 AS Zoetermeer  
T +31 79 317 01 70  
E info@eracontour.nl  
www.eracontour.nl

datum: 11/06/2024	getekend: ML	schaal: 1 : 50	formaat: A1
fase:	projectnummer:	tekeningnummer:	


Herenblok Rijswijk **25**

Installaties en maatvoering zijn indicatief en zullen bij de nadere uitwerking van het project nader worden uitgewerkt. Dit kan ertoe leiden dat de positie van aansluitpunten kan veranderen.

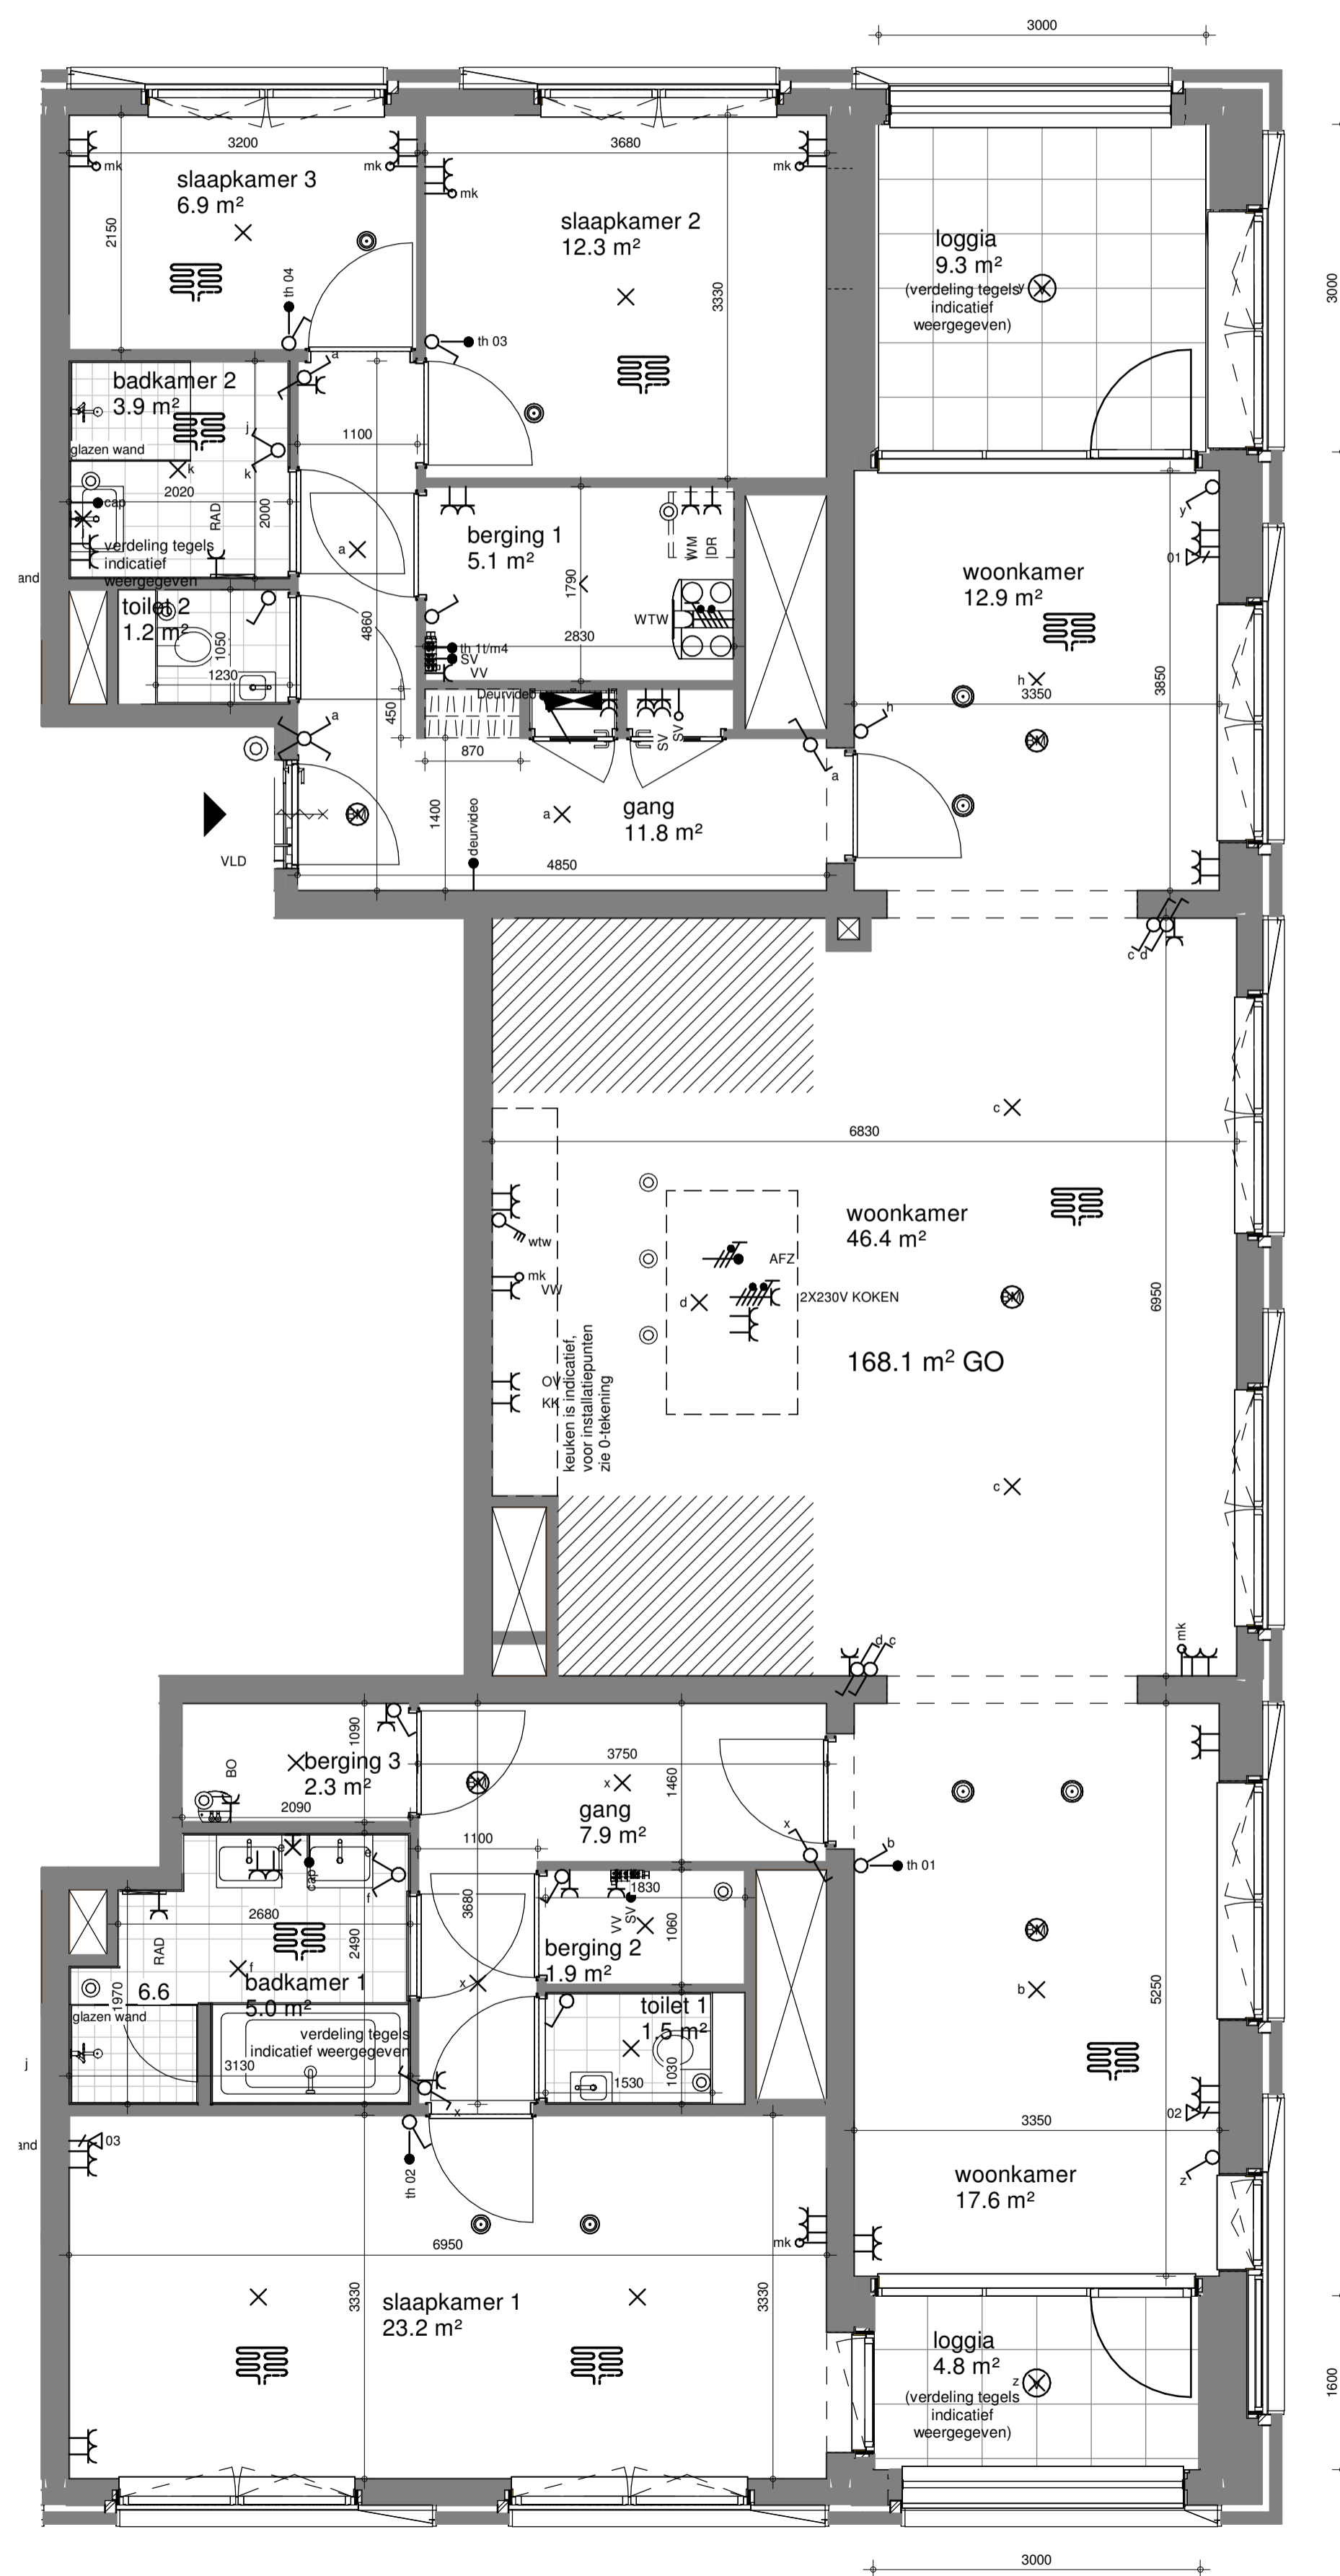

### Renvooi

- krijtstreepzone
- aansluitpunt data 2-voudig
- aansluitpunt data
- schakelaar, enkel-
- schakelaar, wissel-
- schakelaar, serie-
- schakelaar, kruis-
- schakelaar, 3-standen
- contactdoos, enkelvoudig geaard, inbouw
- contactdoos, enkelvoudig geaard, opbouw
- contactdoos, tweevoudig geaard, opbouw
- contactdoos, 2-v dmv 2 inbouwdozen, inbouw
- wand aansluitpunt, licht
- contactdoos, perilex
- verdeelinrichting
- centraal aardpunt
- aansluitpunt, licht, plafond
- bedrukker
- aansluitpunt, bedraad
- aansluitpunt, niet bedraad
- rookmelder, 230V gekoppeld conform NEN 2555
- deurvideo
- buitenarmatuur, wand
- buitenarmatuur, plafond
- garderobe locatie
- meterkast
- vloerverwarming
- elektrische radiator
- ventilatie wtw-box
- ventilatierozeet, inblaas
- ventilatierozeet, afzuig
- vloerverwarming-en-koeling
- aansluitpunt naar meterkast
- vloerverwarming
- thermostaat (digitaal)
- wtw-unit
- sturing afleveret WKO
- vaatwasser
- wasmachine
- wasdroger
- oven
- koelkast (koel/vriescombinatie)
- vrijloopdranger
- kooktoestel (inductie)
- afzuigkap (recirculatie)
- data/tv aansluiting
- data/telefonie aansluiting

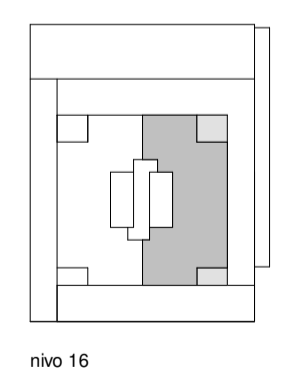

nivo 16

bouwpeil = bk. afgewerkte vloer peil bg = 750+ N.A.P.

Installaties en maatvoering zijn indicatief en zullen bij de nadere uitwerking van het project nader worden uitgewerkt. Dit kan ertoe leiden dat de positie van aansluitpunten kan veranderen.

**DEFINITIEF**

betreft:  
**Appartement 16.01**

project:  
**P244**

Steenvoordeplein  
Bijswijk




Zilverstraat 39  
2718 RP Zoetermeer  
Postbus 62  
2700 AS Zoetermeer  
T +31 79 317 01 70  
E info@eracontour.nl  
www.eracontour.nl

datum:	getekend:	schaal:	formaat:
11/06/2024	ML	1 : 50	A1
fase:	projectnummer:	tekeningnummer:	


**Herenblok Rijswijk 26**



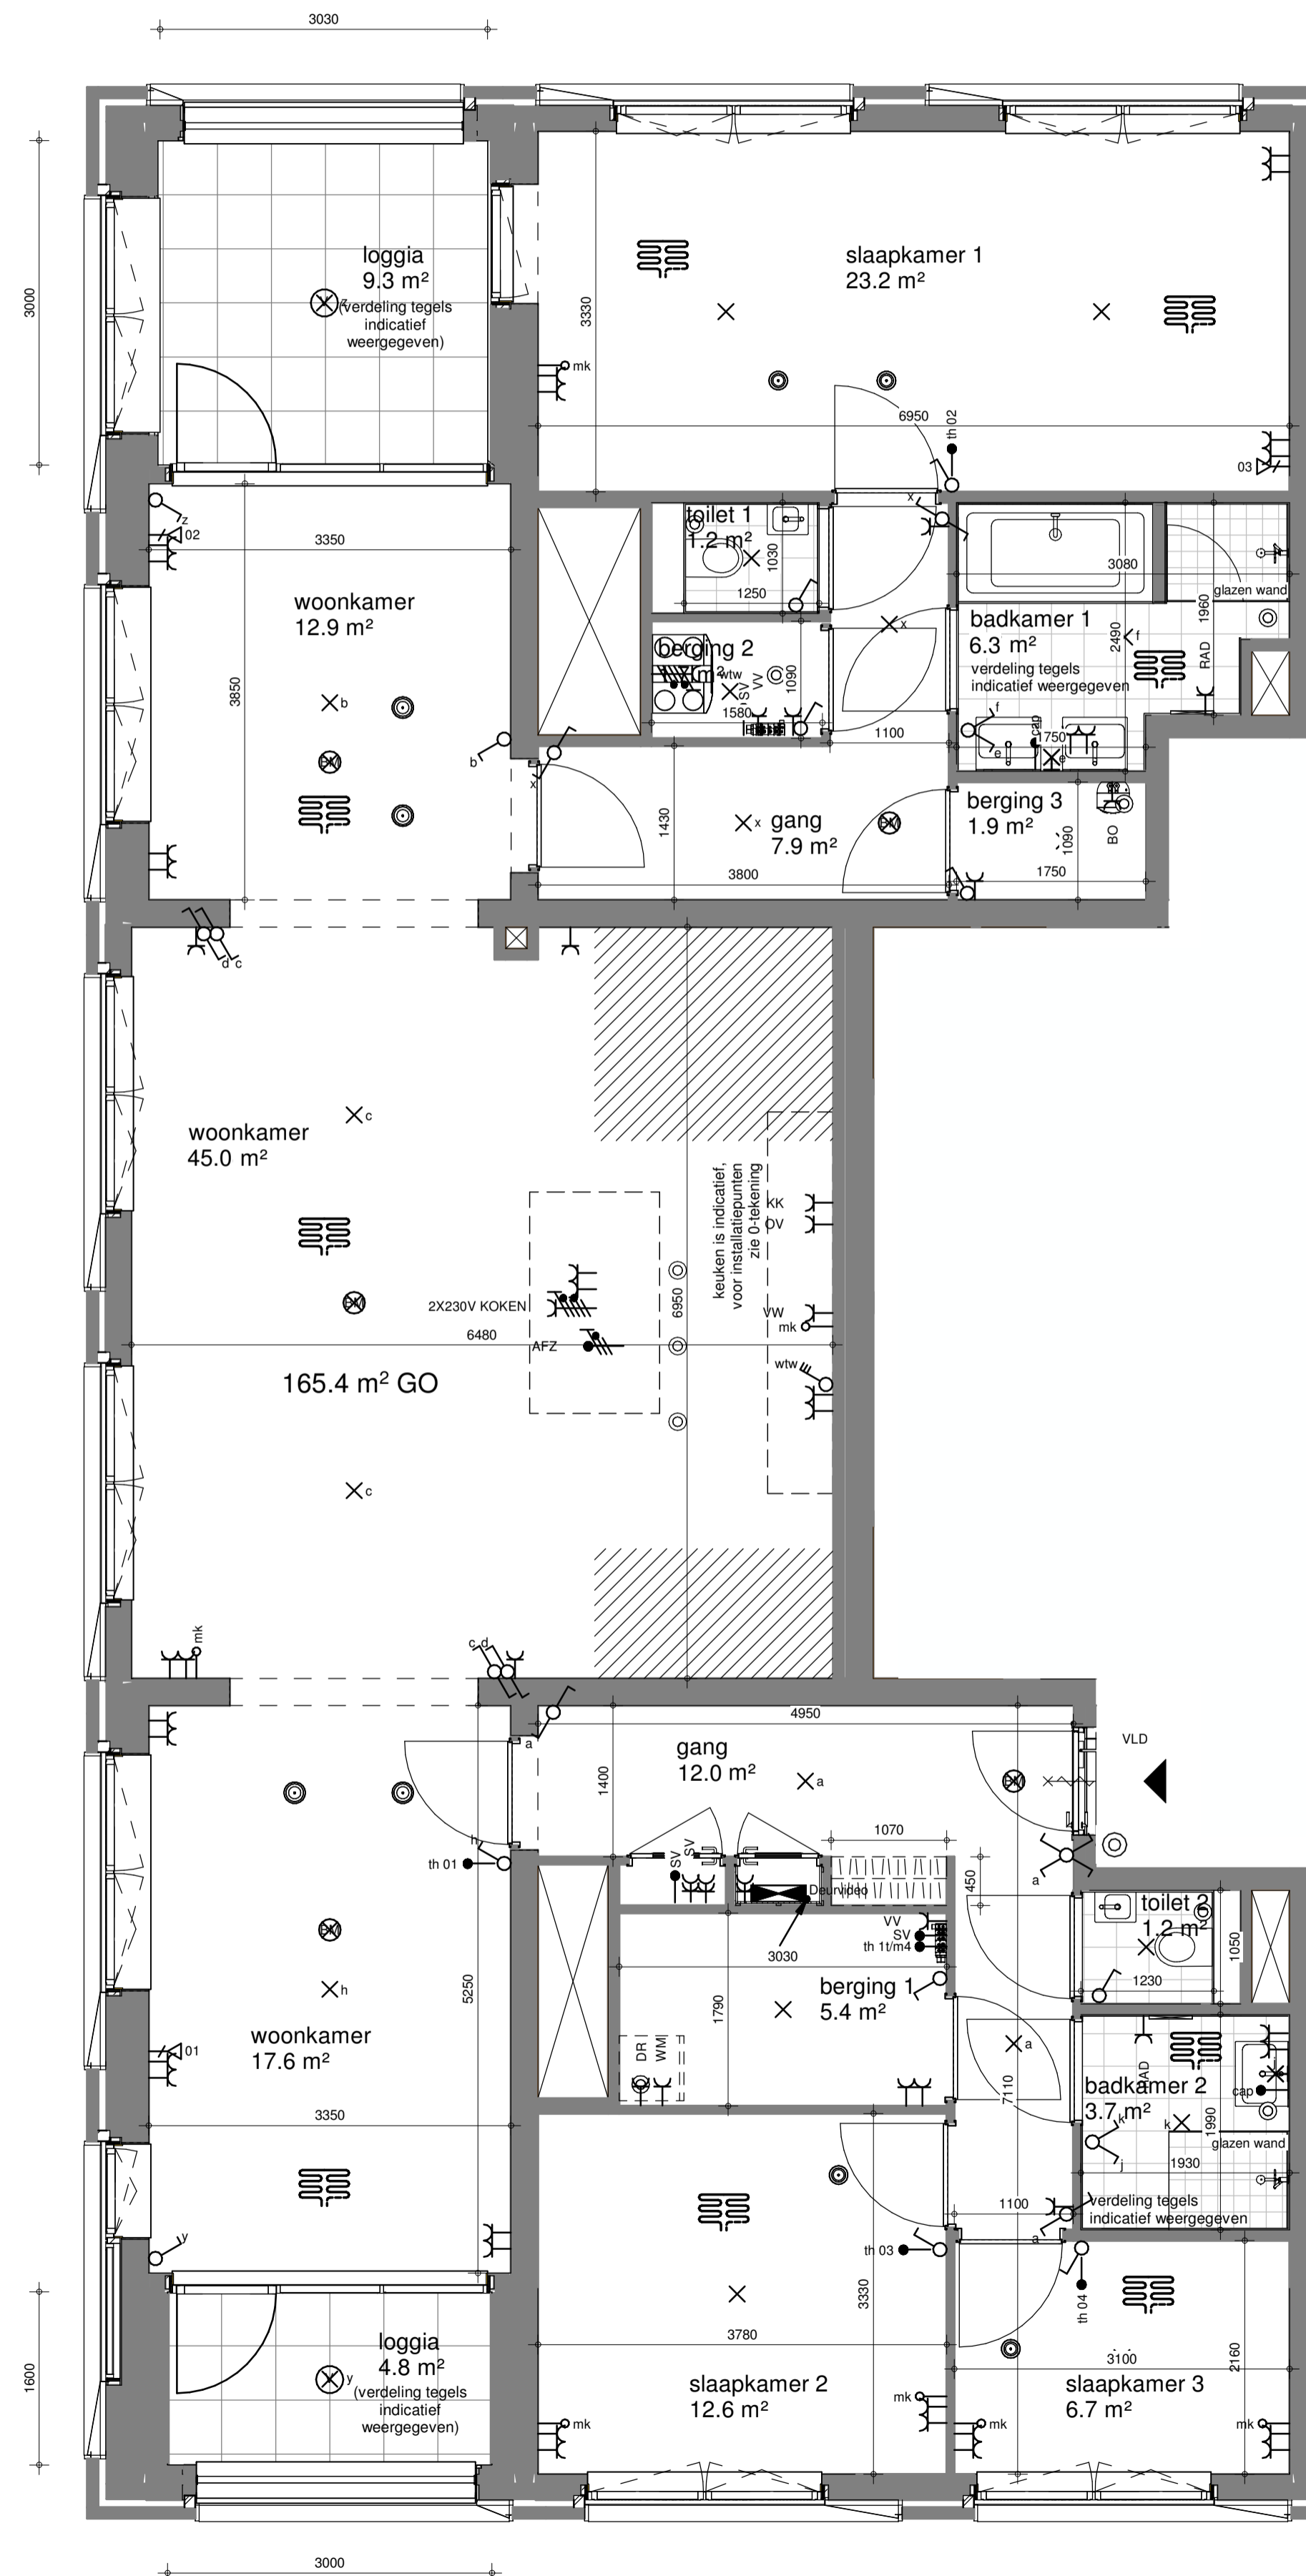

### Renvooi

- krijtstreepzone
- aansluitpunt data 2-voudig
- aansluitpunt data
- schakelaar, enkel-
- schakelaar, wissel-
- schakelaar, serie-
- schakelaar, kruis-
- schakelaar, 3-standen
- contactdoos, enkelvoudig geaard, inbouw
- contactdoos, enkelvoudig geaard, opbouw
- contactdoos, tweevoudig geaard, opbouw
- contactdoos, 2-v dmv 2 inbouwdozen, inbouw
- contactdoos, perilex
- verdeelinrichting
- centraal aardpunt
- aansluitpunt, licht, plafond
- bedrukker
- aansluitpunt, bedraad
- aansluitpunt, niet bedraad
- rookmelder, 230V gekoppeld conform NEN 2555
- videfoon
- buitenarmatuur, wand
- buitenarmatuur, plafond
- garderobe locatie
- meterkast
- vloerverwarming
- elektrische radiator
- ventilatie wtw-box
- ventilatierozet, inblaas
- ventilatierozet, afzuig
- vloerverwarming-en-koeling
- aansluitpunt naar meterkast
- vloerverwarming
- thermostaat (digitaal)
- wtw-unit
- sturing afleverset WKO
- vaatwasser
- wasmachine
- wasdroger
- oven
- koelkast (koel/vriescombinatie)
- vrijloopdranger
- kooktoestel (inductie)
- afzuigkap (recirculatie)
- data/tv aansluiting
- data/telefonie aansluiting

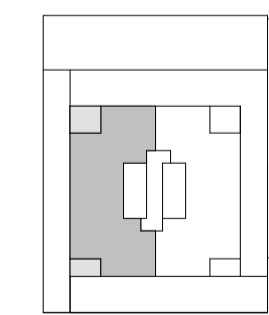

nivo 16

bouwpeil = bk. afgewerkte vloer peil bg = 750+ N.A.P.

**DEFINITIEF**

betreft:  
Appartement 16.02

project:  
P244  
Steenvoordeplein  
Rijswijk



Zilverstraat 39  
2718 RP Zoetermeer  
Postbus 62  
2700 AS Zoetermeer  
T +31 79 317 01 70  
E info@eracontour.nl  
www.eracontour.nl

datum: 11/06/2024	getekend: ML	schaal: 1 : 50	formaat: A1
fase:	projectnummer:	tekeningnummer:	

Installaties en maatvoering zijn indicatief en zullen bij de nadere uitwerking van het project nader worden uitgewerkt. Dit kan ertoe leiden dat de positie van aansluitpunten kan veranderen.



begane grond - algemene ruimtes

1 : 100

Installaties en maatvoering zijn indicatief en zullen bij de nadere uitwerking van het project nader worden uitgewerkt. Dit kan ertoe leiden dat de positie van aansluitpunten kan veranderen.

**DEFINITIEF**

betreft:  
Begane grond - algemene ruimtes

project:  
P244

Steenvoordeplein  
Rijswijk



Zilverstraat 39  
2718 RP Zoetermeer  
Postbus 62  
2700 AS Zoetermeer  
T +31 79 317 01 70  
E info@eracontour.nl  
www.eracontour.nl

datum: 11/06/2024	getekend: ML	schaal: 1 : 100	formaat: A1
fase:	projectnummer:	tekeningnummer: 28	

Herenblok Rijswijk





belending Hoogvliet (bestaand)

1e verdieping - algemene ruimtes

1 : 100

Installaties en maatvoering zijn indicatief en zullen bij de nadere uitwerking van het project nader worden uitgewerkt. Dit kan ertoe leiden dat de positie van aansluitpunten kan veranderen.

DEFINITIEF

betreft:  
1e verdieping - algemene ruimtes

project:  
P244

Steenvoordeplein  
Bijswijk



datum: 11/06/2024	getekend: ML	schaal: 1 : 100	formaat: A1
fase:	projectnummer:	tekeningnummer:	

Herenblok Rijswijk 29

Zilverstraat 39  
2718 RP Zoetermeer  
Postbus 62  
2700 AS Zoetermeer  
T +31 79 317 01 70  
E info@eracontour.nl  
www.eracontour.nl